

ΕΦΗΜΕΡΙΣ ΤΗΣ ΚΥΒΕΡΝΗΣΕΩΣ

ΤΗΣ ΕΛΛΗΝΙΚΗΣ ΔΗΜΟΚΡΑΤΙΑΣ

ΤΕΥΧΟΣ ΤΕΤΑΡΤΟ — Αρ. Φύλλου **968**

16 Αυγούστου 1993

ΠΕΡΙΕΧΟΜΕΝΑ

ΠΟΛΕΟΔΟΜΙΑ

ΑΠΟΦΑΣΕΙΣ

Αριθ. 80668/5243

Τροποποίηση και συμπλήρωση του από 17.10.1984 Π.Δ/τος «Χαρακτηρισμός σαν διατηρητέων των κτιρίων που βρίσκονται στην περιοχή Θησείου του ρυμοτομικού σχεδίου Αθηνών και επιβολή όρων και περιορισμών δόμησης αυτών» (Δ' 35).

Ο ΥΠΟΥΡΓΟΣ ΠΕΡΙΒΑΛΛΟΝΤΟΣ, ΧΩΡΟΤΑΞΙΑΣ ΚΑΙ ΔΗΜΟΣΙΩΝ ΕΡΓΩΝ

Έχοντας υπόψη:

1. Τις διατάξεις των άρθρων 3 και 4 (παρ. 2) του Ν. 1577/1985 «Γενικός Οικοδομικός Κανονισμός» (Α' 210), όπως τροποποιήθηκαν με το άρθρο 1 (παρ. 1 και 2) του Ν. 1772/1988 «Τροποποίηση διατάξεων του Ν. 1577/1985 «ΓΟΚ» και άλλες σχετικές διατάξεις» (Α' 91).

2. Την Υ. 1958/1992 απόφαση του Πρωθυπουργού και του Υπουργού ΠΕΧΩΔΕ «Ανάθεση αρμοδιοτήτων στους Υφυπουργούς Περιβάλλοντος Χωροταξίας και Δημοσίων Έργων Χρήστο Κατσιγιάννη και Γεώργιο Βουλγαράκη» (Β' 744).

3. Την 67598/758/16.6.1992 απόφαση του Υφυπουργού ΠΕΧΩΔΕ «Μεταβίβαση αρμοδιοτήτων του Υφυπουργού ΠΕΧΩΔΕ στο Γενικό Γραμματέα, στους Γενικούς Διευθυντές και στους Προϊσταμένους Διευθύνσεων και Τμημάτων του Υπουργείου Περιβάλλοντος, Χωροταξίας και Δημοσίων Έργων» (Β' 435).

4. τις διατάξεις της παρ. Β του άρθρου 1 του Π.Δ/τος 28/5.2.1993 «Καθορισμός αρμοδιοτήτων που διατηρούνται από τον Υπουργό και τις περιφερειακές υπηρεσίες διανομαρχιακού επιπέδου του Υπουργείου Περιβάλλοντος Χωροταξίας και Δημοσίων Έργων» (Α' 9).

5. Τα 185/24.2.1993 και 183/211/4208/11.3.1993 έγγραφα του Οργανισμού Σχολικών Κτιρίων (Ο.Σ.Κ.).

6. Την από 11.5.932 αιτιολογική έκθεση της Δ/νσης Πολεοδομικού Σχεδιασμού – Τμήμα Παραδοσιακών Οικισμών, η οποία κοινοποιήθηκε με το υπ' αριθ. 56814/1832/11.5.1993 έγγραφο προς τον Οργανισμό Σχολικών Κτιρίων και το Δήμο Αθηναίων.

7. Την από 15.6.1993 σύμφωνη γνώμη του Οργανισμού Σχολικών Κτιρίων.

8. Τις διατάξεις του άρθρου 29Α του Ν. 1558/85, όπως αυτό προστέθηκε με το άρθρο 27 του ν. 2081/92 (Α' 154) και το γεγονός ότι από τις κανονιστικές διατάξεις αυτής της απόφασης δεν προκαλείται δαπάνη σε βάρος του κρατικού προϋπολογισμού και του προϋπολογισμού του οικείου Δήμου, αποφασίζουμε:

1. Τροποποιείται και συμπληρώνεται το από 17.10.1984 Π.Δ/γμα «Χαρακτηρισμός σαν διατηρητέων των κτιρίων, που βρίσκονται στην περιοχή Θησείου του ρυμοτομικού σχεδίου Αθηνών και επιβολή όρων και περιορισμών δόμησης αυτών» (Δ' 35), μόνο ως προς τα κτίρια ιδιοκτησίας του Οργανισμού Σχολικών Κτιρίων (Ο.Σ.Κ.) επί της οδού Ακταίου 6 και 8, ως ακολούθως:

α) Χαρακτηρίζονται ως διατηρητέα τμήματα των κτιρίων επί της οδού Ακταίου 6 και 8 και μέχρι βάθους 5 μέτρων από την κύρια όψη τους.

β) Επιτρέπεται η κατασκευή προσθήκης ισογείου και ημιυπογείου τμήματος κατ' επέκτασιν των διατηρουμένων τμημάτων των κτιρίων, χωρίς υπέρβαση του ισχύοντος συντελεστού δόμησης και της αυτής μορφολογίας με τα υπάρχοντα.

Η μορφή της προσθήκης να εγκριθεί από την Επιτροπή Πολεοδομικού και Αρχιτεκτονικού Ελέγχου (ΕΠΑΕ) του ΟΣΚ.

γ) Στα διατηρούμενα τμήματα σε βάθος πέντε (5) μέτρων από την πρόσοψή τους επιτρέπεται η ανακατασκευή του εσωτερικού τους με νέο φέροντα οργανισμό από οπλισμένο σκυρόδεμα καθώς και η ανακατασκευή των στεγών με νέες της αυτής μορφολογίας.

2. Κατά τα λοιπά ισχύουν τα αναφερόμενα στο από 17.10.1984 (ΦΕΚ 35Δ/18.2.1985) Πρ. Δ/γμα.

3. Η ισχύς της παρούσας απόφασης αρχίζει από τη δημοσίευσή της στην Εφημερίδα της Κυβερνήσεως.

Η απόφαση αυτή να δημοσιευθεί στην Εφημερίδα της Κυβερνήσεως.

Αθήνα, 27 Ιουλίου 1993


Με εντολή Υφυπουργού
Η Γενική Γραμματέας
ΕΛΣΑ ΠΑΠΑΔΗΜΗΤΡΙΟΥ

ΛΑΜΙΑ 3961/13-6-88


Α-11-6 ΧΩΡΗΤΙΚΟΤΗΤΑ ΠΟΛΕΟΔΟΜΙΚΩΝ ΕΝΟΤΗΤΩΝ (σε κατοίκους)

	Πληθυσμός Πολεοδ/κής Ενότητας (κατ.)	Έκταση Πολεοδομ. Ενότητας (Ha)	Μέσος Σ.Δ. Πολεοδομ. Ενότητας (Βασ. Προτ.)	Καθαρό μικτή επιφ. κατοικίας (m²/κατ.)	Σταθ/ριο γης για κοιν. εξυπ. (m²/κατ.)	Πυκνότητα Πολεοδ. Ενότ. (κατ./Ha)	Βαθμός κορεσμού	Συνολική Χωρητικότητα Πολ. Ενότ. (κατ.)	[illegible]
	(1)	(2)	(3)	(4)	(5)	(6)	(7)	(8)	(9)
Πολεοδομική Ενότητα	P	ε	σ	K	u	d	λ	c	c'
1. ΚΕΝΤΡΙΚΗ ΠΕΡΙΟΧΗ	19.000	100	1,6	25	35	130	0.8	15840	
2. ΑΜΠΛΙΑΝΗ	6.900	230	0,90	30	45	130	0.7	20608	14108
3. ΠΑΓΚΡΑΤΙ	5.500	120	1,00	30	45	130	0.7	11358	5858
4. ΚΑΛΥΒΙΑ - ΡΕΒΕΝΙΑ	3.500	130	0,90	30	45	130	0.6	10445	6945
5. ΑΓ. ΛΟΥΚΑΣ - ΑΝΘΕΩΝ - ΝΙΚΗΦΟΡΑ	7.700	100	0,90	30	45	130	0.6	[illegible]	[illegible]
[illegible]	5.400	[illegible]	1,00	30	45	130	0.8	[illegible]	[illegible]
7. [illegible]	1.000	60	[illegible]	30	45	105	[illegible]	[illegible]	[illegible]
[illegible]	1.800	38	0,70	30	45	130	0.7	3405	1605
Σύνολο Πολεοδ. Ενοτήτων	50.200	888		—	—		—		
Ζώνη κεντρικών λειτουργιών									
Σύνολο οικισμού	50200	888						70454	

Α.11.6

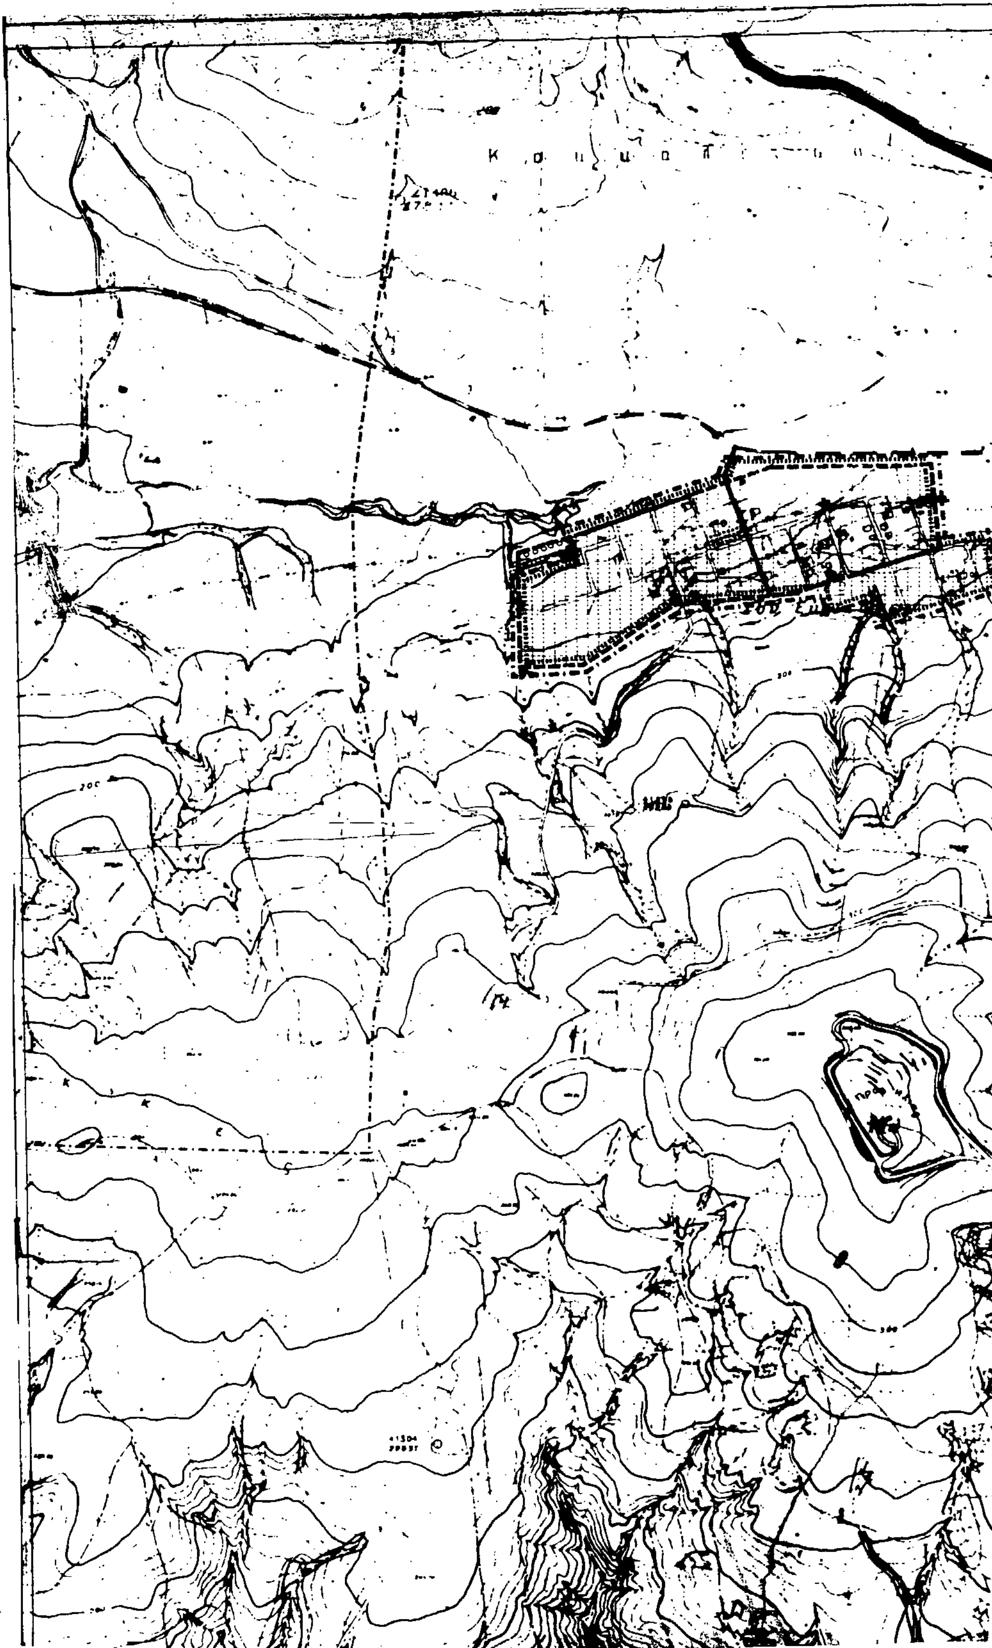



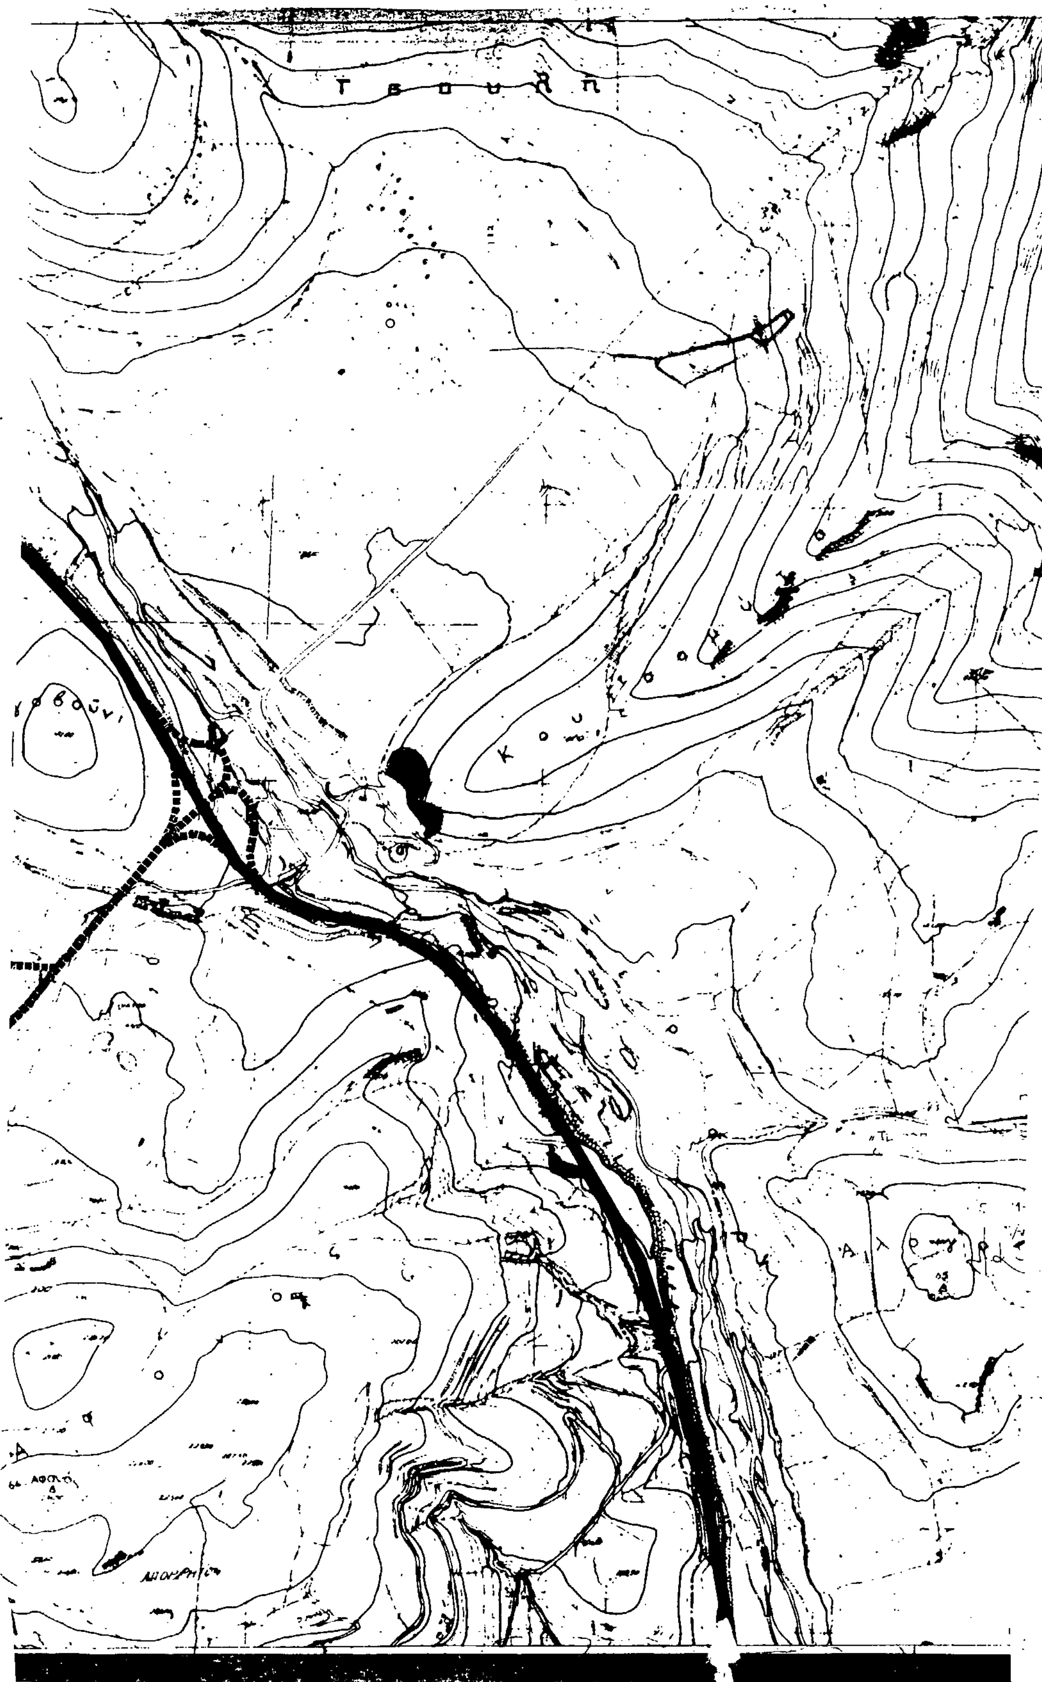

Επεκταση σχεδιου πολεως
Town plan expansion

1 Μεσος συντελεστης δομησης ανα πολεοδομικη ενοτητα
Average plot ratio per urban unit

Βιοτεχνια
Manufacturing

Χονδρεμποριο
Wholesale

Εκπαιδευση
Education

Περιθαλψη
Health

Προνοια
Welfare

Αθλητισμος
Sports

Πολιτιστικες λειτουργιες
Cultural services

Αστικο πρασινο - ελευθεροι χωροι
Green areas, open spaces

Τουρισμος - Αναψυχη
Tourism, recreation

Ιδιαιτερες χρησεις
Special uses

Ελευθερη λεωφορος
Motorway

Αρτηρια
Arterial street

Συλλεκτηρια
Collector street

Σιδηροδρομικη γραμμη
Railway

Γ. 80059/92

6 Μαρτίου 1992

ΓΕΝΙΚΟ ΠΟΛΕΟΔΟΜΙΚΟ ΣΧΕΔΙΟ

ΚΕΝΤΡΟΝ Φ.Χ. 1:100.000
ΛΑΜΙΑ ΑΜΦΙΣΣΑ

ΗΜΕΡΟΜΗΝΙΑ ΦΩΤΟΛΗΨΙΑΣ 1970

ΔΙΑΝΟΜΗ ΠΙΝΑΚΙΔΩΝ

ΟΜΑΔΑ ΜΕΛΕΤΗΣ
αρχιτεκτονες - πολεοδομοι
ΧΡΗΣΤΟΣ ΑΝΤΑΧΟΠΟΥΛΟΣ
ΧΡΗΣΤΟΣ Β. ΚΟΚΚΑΣ
ΕΛΕΝΗ ΜΗΤΣΑΚΗ-ΠΙΖΑΝΙΑ
ΜΑΡΙΑ ΑΘΑΝΑΣΙΑΔΟΥ (συνεργατις)

ειδικοι επιστημονες
ΣΠ. ΤΣΟΥΚΗΣ
ΣΤ. ΚΑΦΑΝΤΑΡΗΣ
Γ. ΠΑΠΑΝΑΣΤΑΣΙΟΥ
Ν. ΠΑΠΑΔΟΠΟΥΛΟΣ
Π. ΓΕΩΡΓΙΑΔΗΣ
ΑΠ. ΣΑΡΑΝΤΑΚΟΣ

ΠΟΛΕΟΔΟΜΙΚΗ ΟΡΓΑΝΩΣΗ - ΛΕΙΤΟΥΡΓΙΕΣ

ΧΑΡΤΗΣ II-1.11


ΓΕΝΙΚΟ ΠΟΛΕΟΔΟΜΙΚΟ ΣΧΕΔΙΟ

ΚΛΙΜΑΚΑ 1:5000

ΛΑΜΙΑ

ΝΟΜΟΣ ΦΘΙΩΤΙΔΑΣ


6

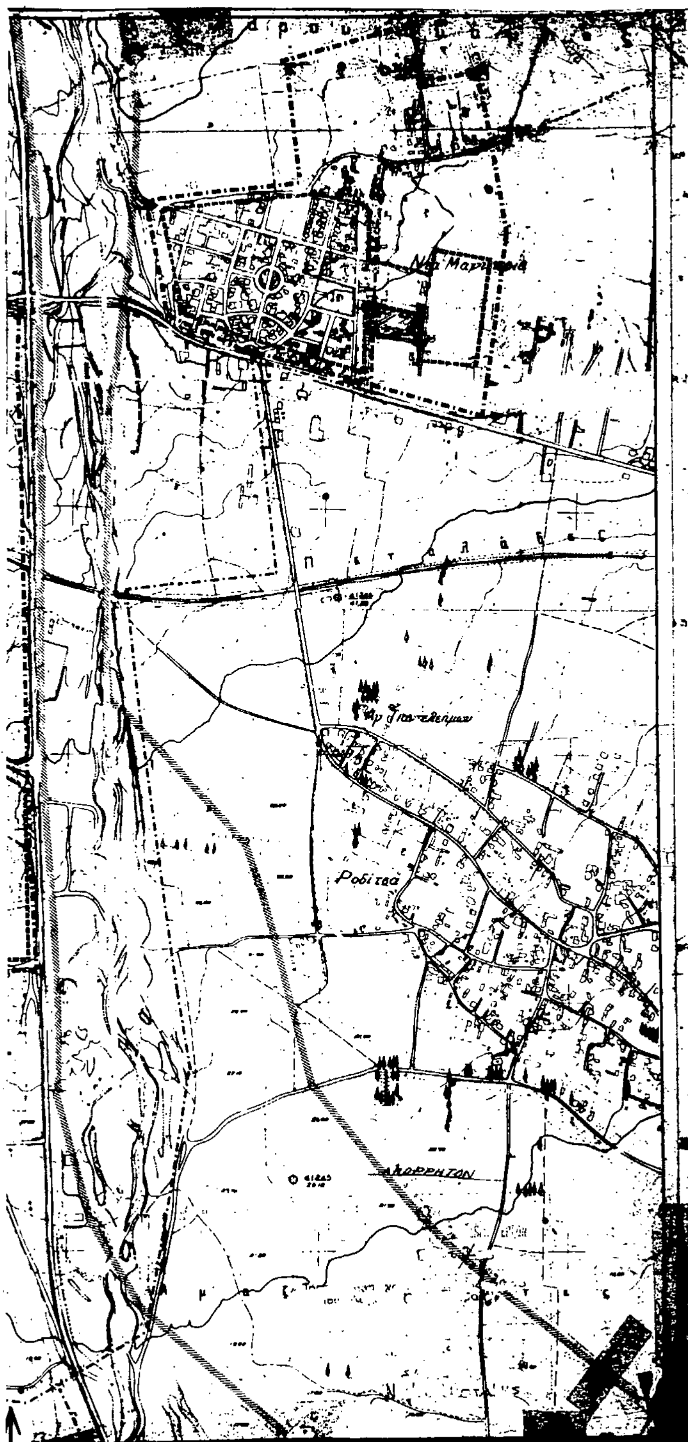

Γ. 80059/93
τροποπ. γενικού πολεοδομικού σχεδίου Λαμίας (Ν. Φθιώτιδος)


6 Μαρτίου 1992
Ο ΔΙΕΥΘΥΝΤΗΣ
ΓΕΡ. ΑΠΟΣΤΟΛΑΤΟΣ

ΓΕΝΙΚΟ ΠΟΛΕΟΔΟΜΙΚΟ ΣΧΕΔΙ[Ο]


ΚΕΝΤΡΟΝ Φ.Χ. 1:100.000 — ΛΑΜΙΑ ΑΜΦΙΣΣΑ φ – 38° 6 λ – 1° 5'	ΗΜΕΡΟΜΗΝΙΑ ΦΩΤΟΛΗΨΙΑΣ 1970	ΟΜΑΔΑ ΜΕΛΕΤΗΣ
ΔΙΑΝΟΜΗ ΠΙΝΑΚΙΔΩΝ		αρχιτέκτονες - πολεοδόμοι ΧΡΗΣΤΟΣ ΑΝΤΑΧΟΠΟΥΛΟΣ ΧΡΗΣΤΟΣ Β. ΚΟΚΚΑΣ ΕΛΕΝΗ ΜΗΤΣΑΚΗ - ΡΙΖΑ... (συνεργάτ...) ΜΑΡΙΑ ΑΘΑΝΑΣΙΑΔΟΥ ειδικοί επιστήμονες ΣΠ. ΤΣΟΤΚΗΣ ΣΤ. ΚΑΦΑΝΤΑΡΗΣ Γ. ΠΑΠΑΝΑΣΤΑΣΙΟΥ Ν. ΠΑΠΑΔΟΠΟΥΛΟΣ Π. ΓΕΩΡΓΙΑΔΗΣ ΑΠ. ΣΑΡΑΝΤΑΚΟΣ


ΠΟΛΕΟΔΟΜΙΚΗ ΟΡΓΑΝΩΣΗ - ΛΕΙΤΟΥΡΓΙΕΣ

ΖΩΝΕΣ ΟΡΓΑΝΩΜΕΝΗΣ ΑΝΑΠΤΥΞΗΣ - ΕΞΥΓΙΑΝΣΗΣ ΚΑΤΟΙΚΙΑΣ
ΖΩΝΕΣ ΟΙΚΟΝΟΜΙΚΩΝ ΚΑΙ ΘΕΣΜΙΚΩΝ ΚΙΝΗΤΡΩΝ
ΖΩΝΕΣ ΠΟΛΕΟΔΟΜΙΚΩΝ ΜΗΧΑΝΙΣΜΩΝ

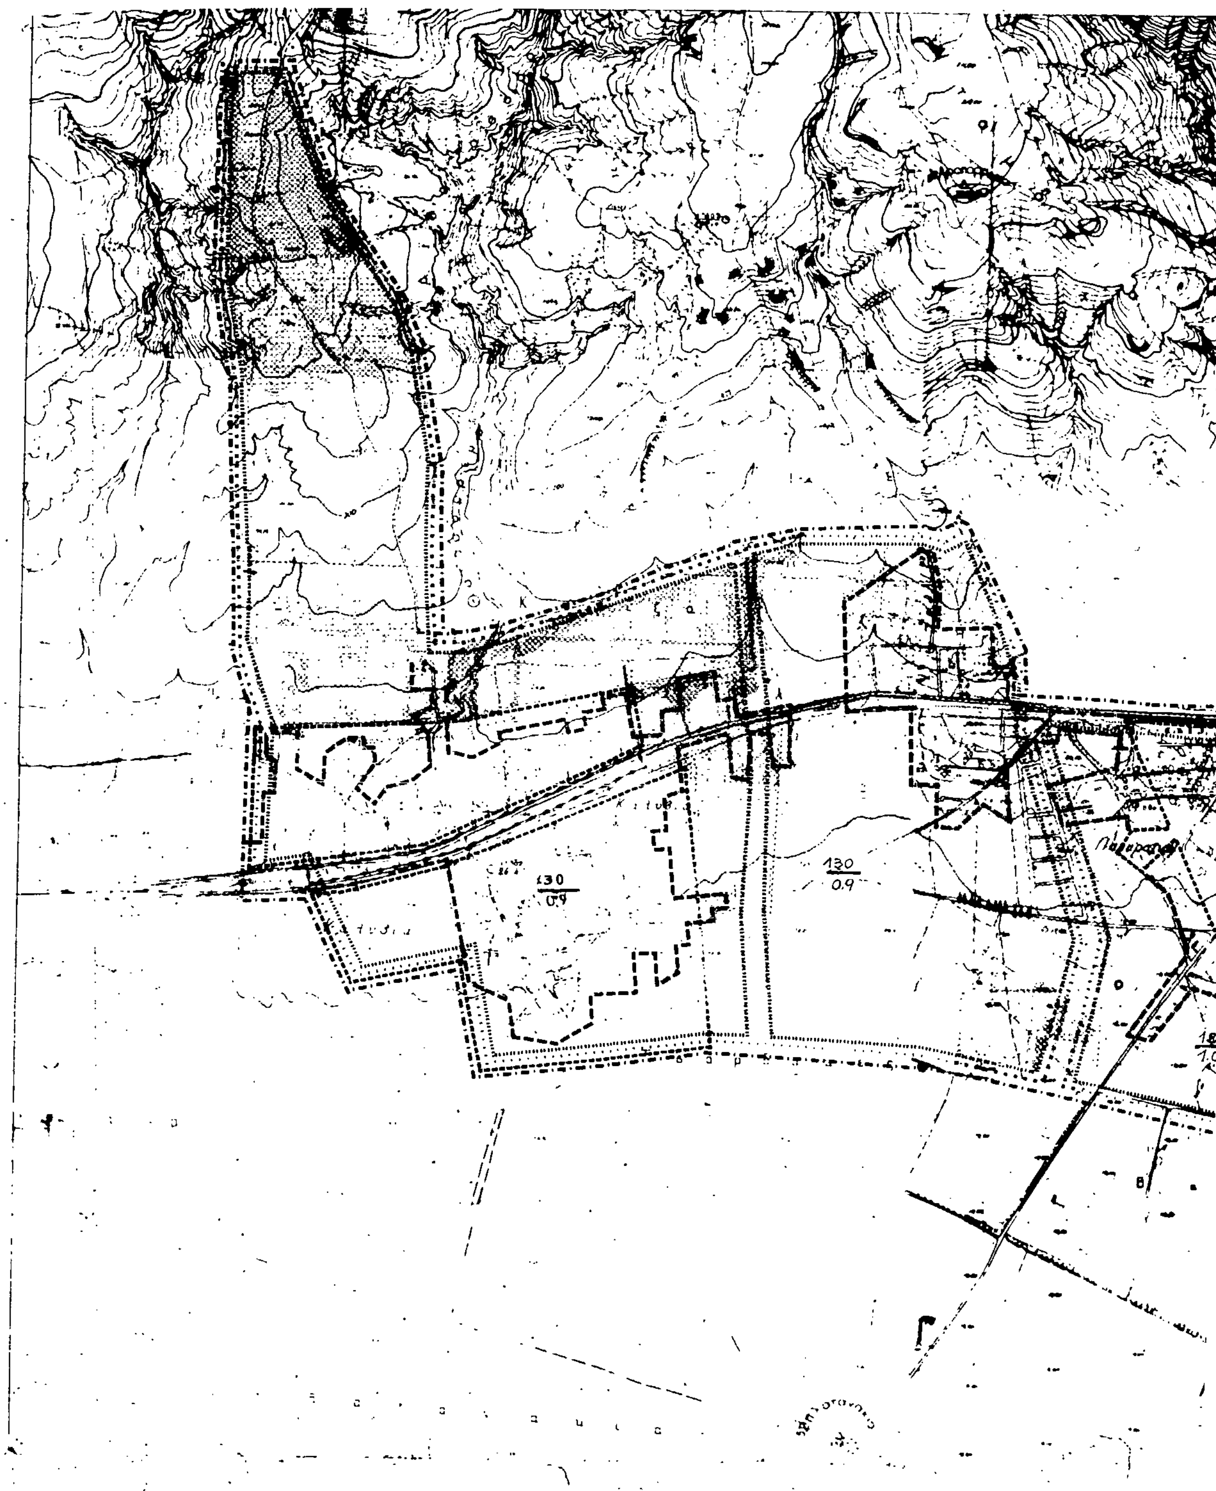

130
0.9
130
0.9

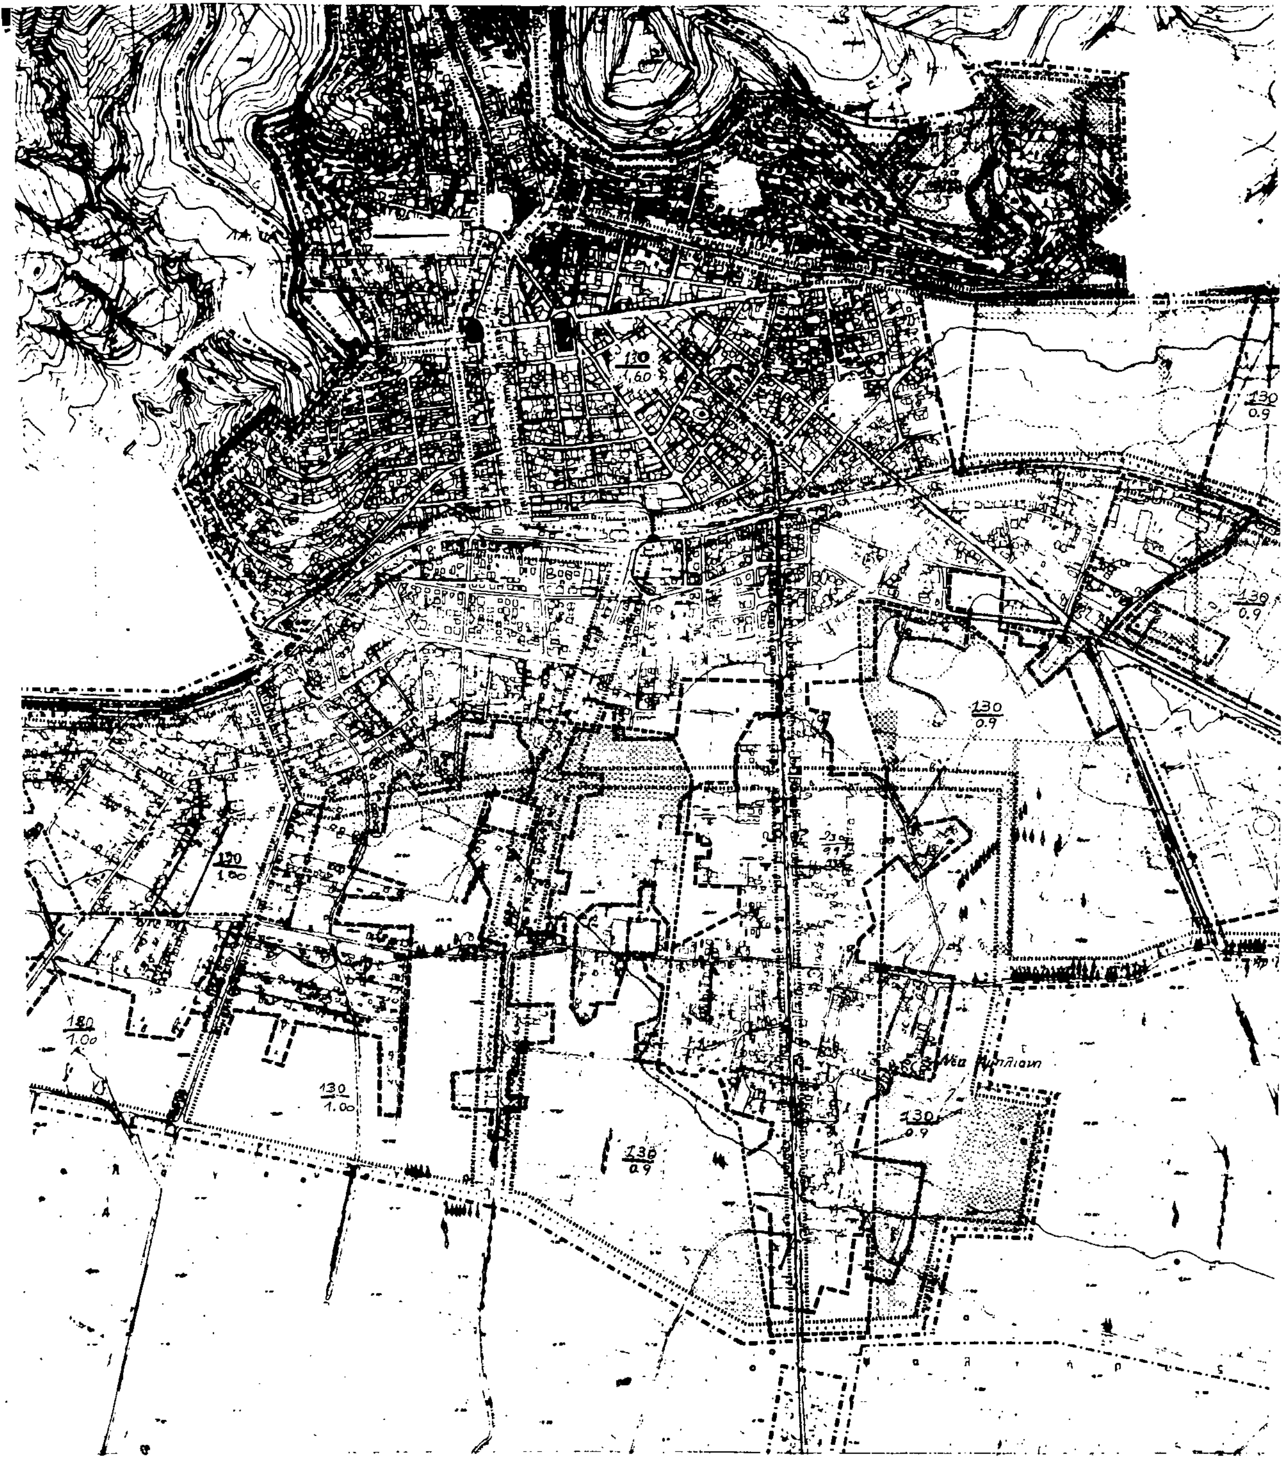
130
1.60
130
0.9
130
0.9
130
0.9
120
1.00
180
1.00
130
1.00
130
0.9
130
0.9
Νέα Αγχίαλος

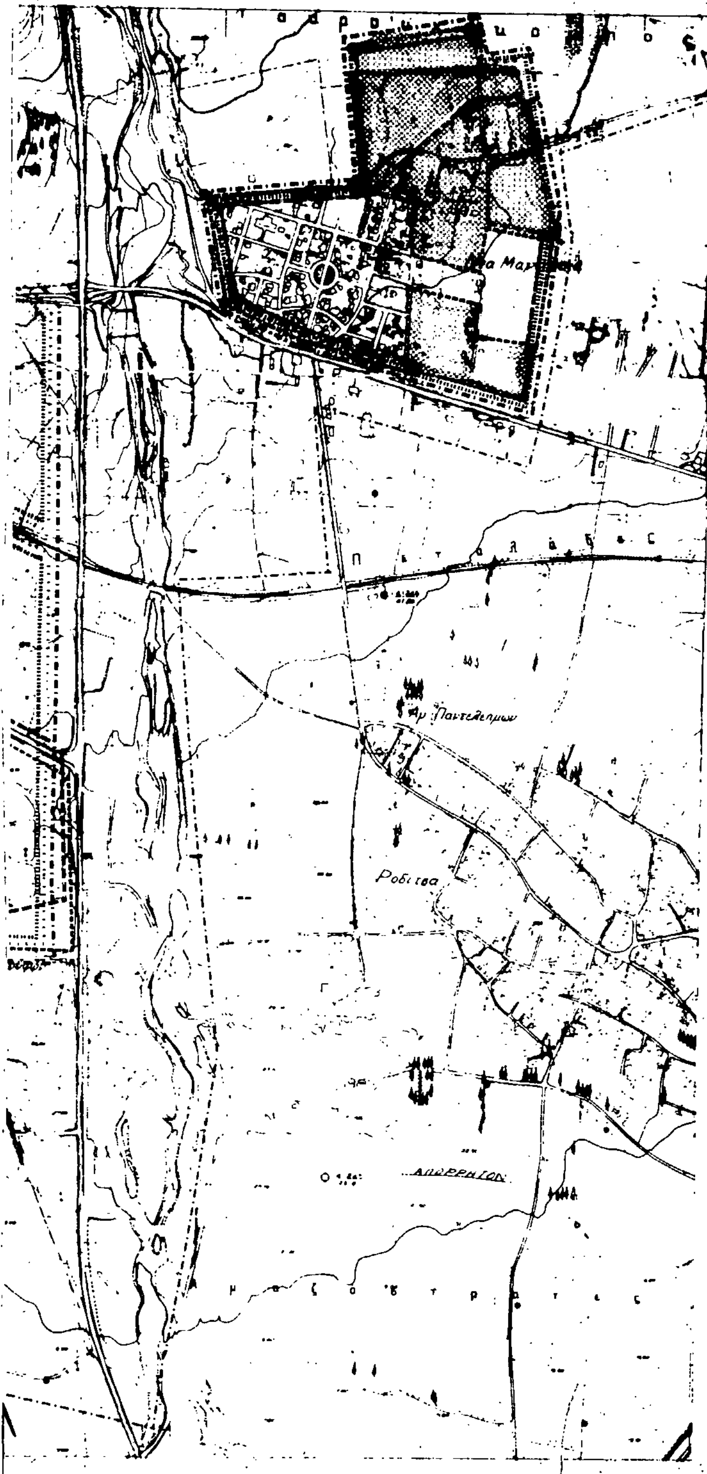

Γ. 80059/92
τροποποιήσεως γενικού πολεοδομικού σχεδίου Λαμίας Ν. Φθιώτιδας


6 Μαρτίου 1992.
Ο ΔΙΕΥΘΥΝΤΗΣ
ΓΕΝ. ΑΠΟΣΤΟΛΑΤΟΣ

ΓΕΝΙΚΟ ΠΟΛΕΟΔΟΜΙΚΟ ΣΧΕΔΙΟ

ΚΕΝΤΡΟΝ ΦΧ 1:100.000 ΛΑΜΙΑ ΑΜΦΙΣΣΑ
φ = 38° 45'
λ = 1° 15'

ΗΜΕΡΟΜΗΝΙΑ ΦΩΤΟΛΗΨΙΑΣ
1970

ΔΙΑΝΟΜΗ ΠΙΝΑΚΙΔΩΝ

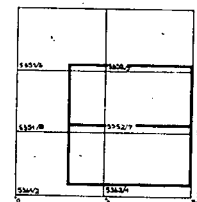

ΟΜΑΔΑ ΜΕΛΕΤΗΣ

αρχιτέκτονες πολεοδόμοι
ΧΡΗΣΤΟΣ ΑΝΤΑΧΟΠΟΥΛΟΣ
ΧΡΗΣΤΟΣ Β. ΚΟΚΚΑΣ
ΕΛΕΝΗ ΜΗΤΣΑΚΗ - ΠΙΖΑΝΙΑ
ΜΑΡΙΑ ΑΘΑΝΑΣΙΑΔΟΥ (συνεργάτης)

ειδικοί επιστήμονες
ΣΠ. ΤΣΟΥΚΗΣ
ΣΤ. ΚΑΦΑΝΤΑΡΗΣ
Γ. ΠΑΠΑΝΑΣΤΑΣΙΟΥ
Ν. ΠΑΠΑΔΟΠΟΥΛΟΣ
Π. ΓΕΩΡΓΙΑΔΗΣ
ΑΠ. ΣΑΡΑΝΤΑΚΟΣ

ΠΟΛΕΟΔΟΜΙΚΗ ΟΡΓΑΝΩΣΗ - ΛΕΙΤΟΥΡΓΙΕΣ Γ φάση

ΧΑΡΤΗΣ
Π - 1. 4.
Π - 1. 5.


ΕΠΕΚΤΑΣΕΙΣ ΣΧΕΔΙΟΥ ΠΟΛΗΣ
ΠΥΚΝΟΤΗΤΕΣ ΚΑΙ ΣΥΝΤΕΛΕΣΤΕΣ ΔΟΜΗΣΗΣ


ΚΛΙΜΑΚΑ 1:5000


ΛΑΜΙΑ


ΜΑΙΟΣ 1989


ΝΟΜΟΣ ΦΘΙΩΤΙΔΑΣ

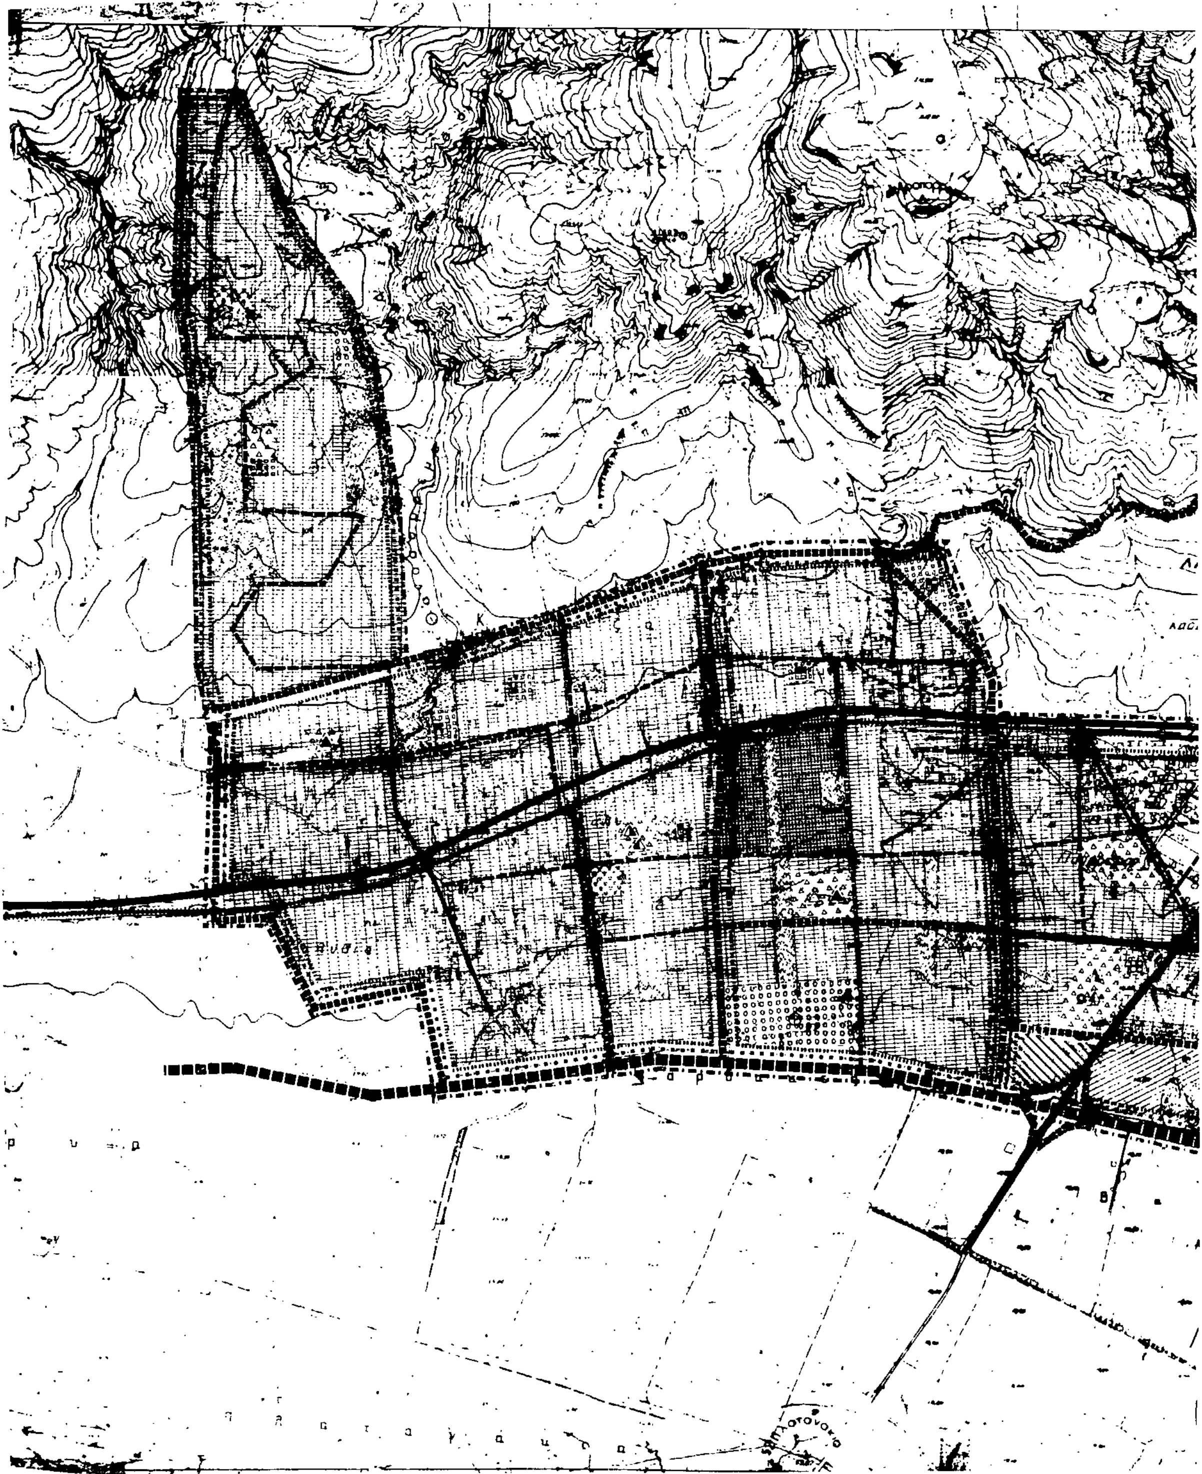


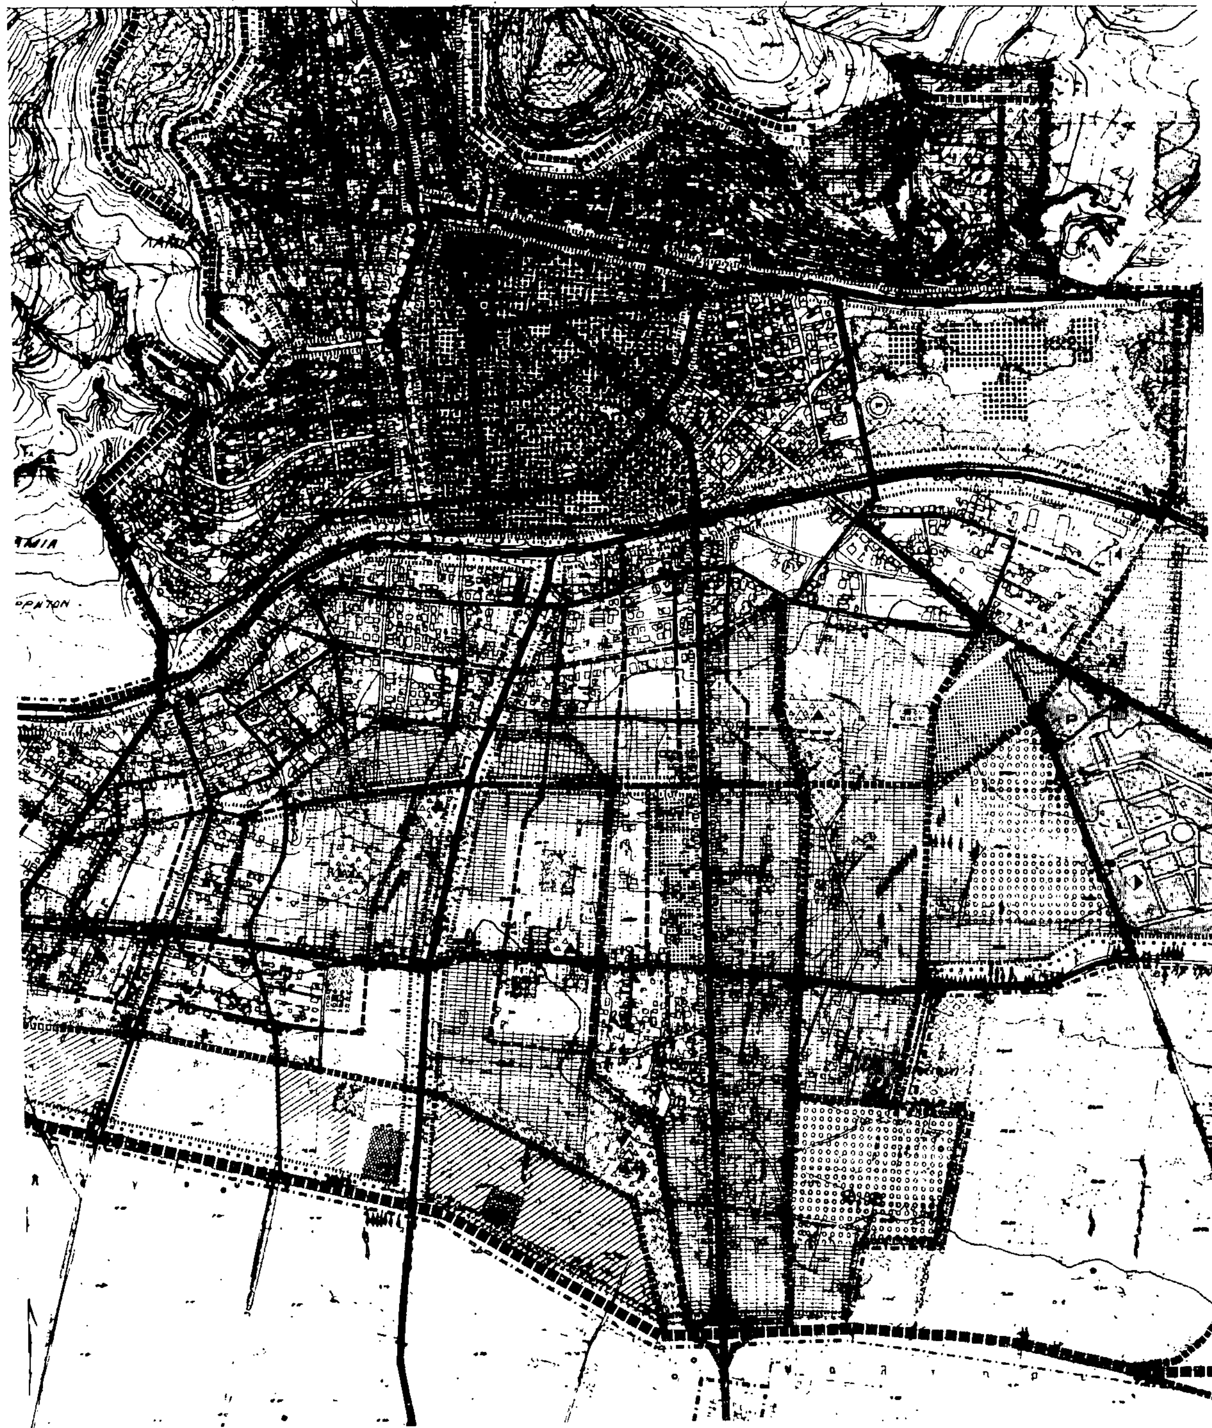

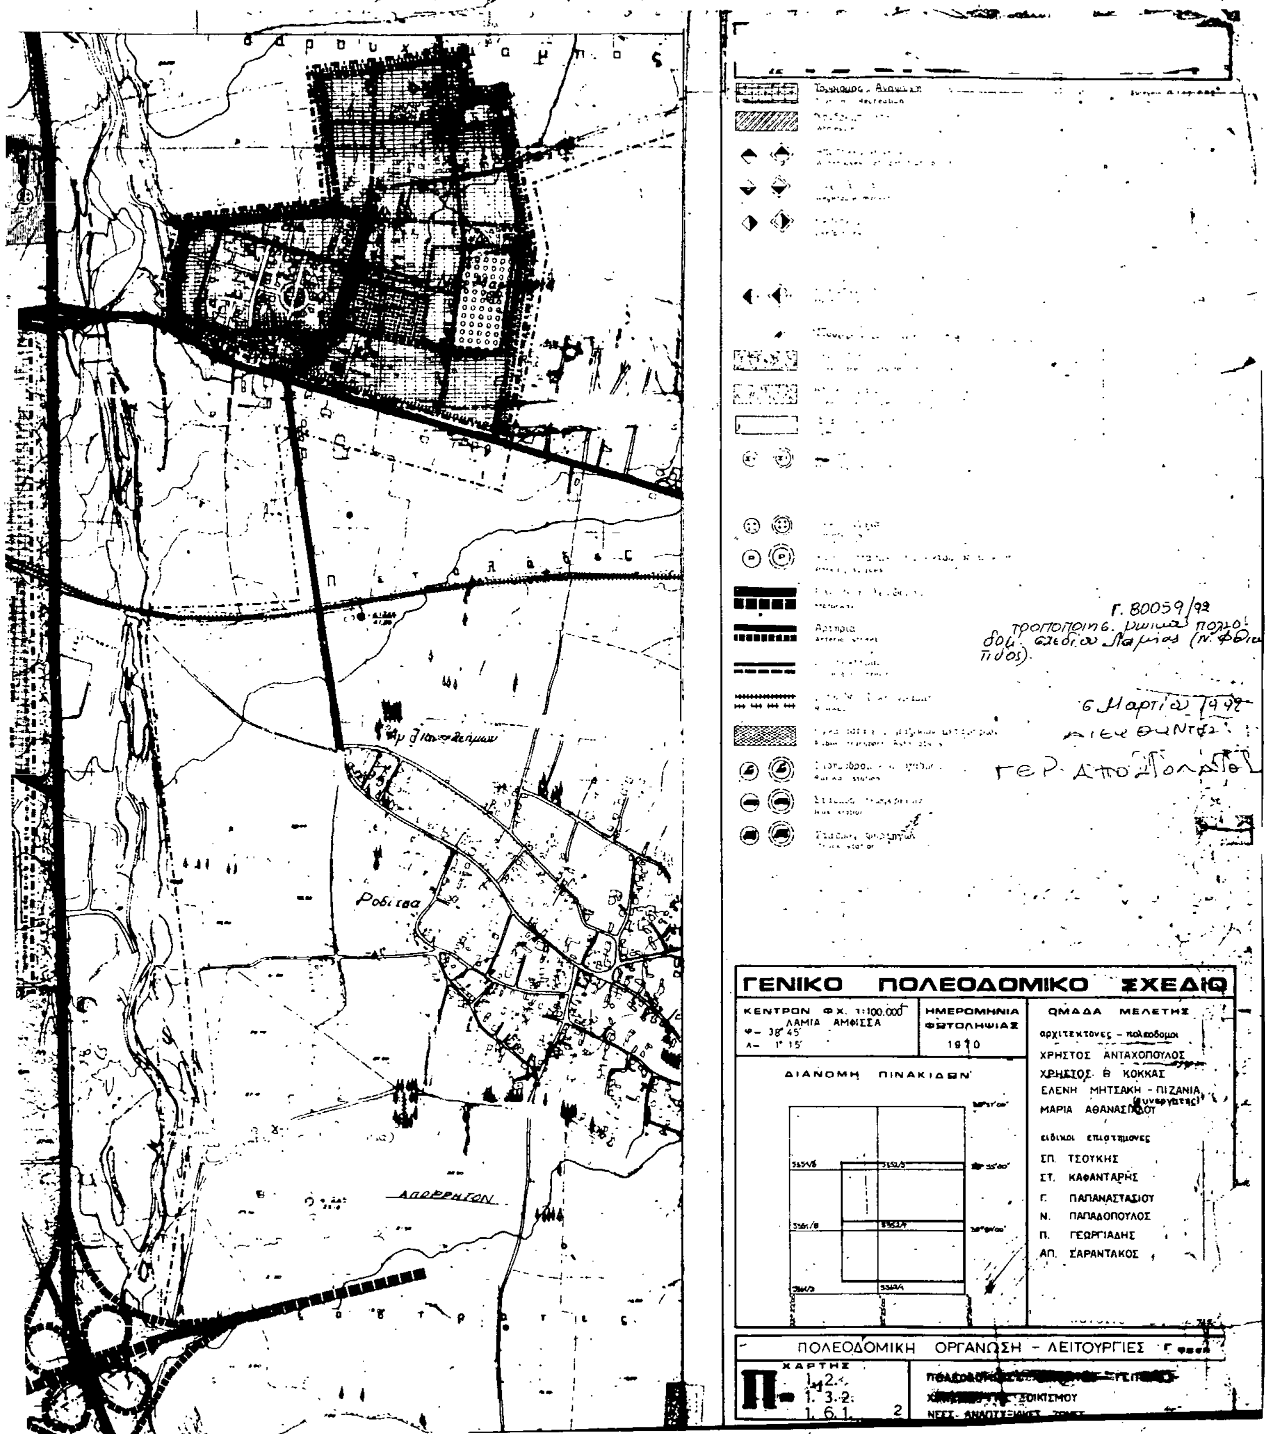
Ροδίτσα
ΑΠΟΡΡΗΤΟΝ
Γ. 80059/92
6 Μαρτίου 1992
ΓΕΝΙΚΟ ΠΟΛΕΟΔΟΜΙΚΟ ΣΧΕΔΙΟ
ΚΕΝΤΡΟΝ ΦΧ. 1:100.000
ΛΑΜΙΑ ΑΜΦΙΣΣΑ
φ – 38° 45'
λ – 1° 15'
ΗΜΕΡΟΜΗΝΙΑ ΦΩΤΟΛΗΨΙΑΣ
1970
ΔΙΑΝΟΜΗ ΠΙΝΑΚΙΔΩΝ
ΟΜΑΔΑ ΜΕΛΕΤΗΣ
αρχιτέκτονες – πολεοδόμοι
ΧΡΗΣΤΟΣ ΑΝΤΑΧΟΠΟΥΛΟΣ
ΧΡΗΣΤΟΣ Θ. ΚΟΚΚΑΣ
ΕΛΕΝΗ ΜΗΤΣΑΚΗ - ΠΙΖΑΝΙΑ
ΜΑΡΙΑ ΑΘΑΝΑΣΙΑΔΟΥ
(συνεργάτες)
ειδικοί επιστήμονες
ΣΠ. ΤΣΟΥΚΗΣ
ΣΤ. ΚΑΦΑΝΤΑΡΗΣ
Γ. ΠΑΠΑΝΑΣΤΑΣΙΟΥ
Ν. ΠΑΠΑΔΟΠΟΥΛΟΣ
Π. ΓΕΩΡΓΙΑΔΗΣ
ΑΠ. ΣΑΡΑΝΤΑΚΟΣ
ΠΟΛΕΟΔΟΜΙΚΗ ΟΡΓΑΝΩΣΗ – ΛΕΙΤΟΥΡΓΙΕΣ
ΧΑΡΤΗΣ
Π
1.2.
1.3.2.
1.6.1.
2
ΟΙΚΙΣΜΟΥ

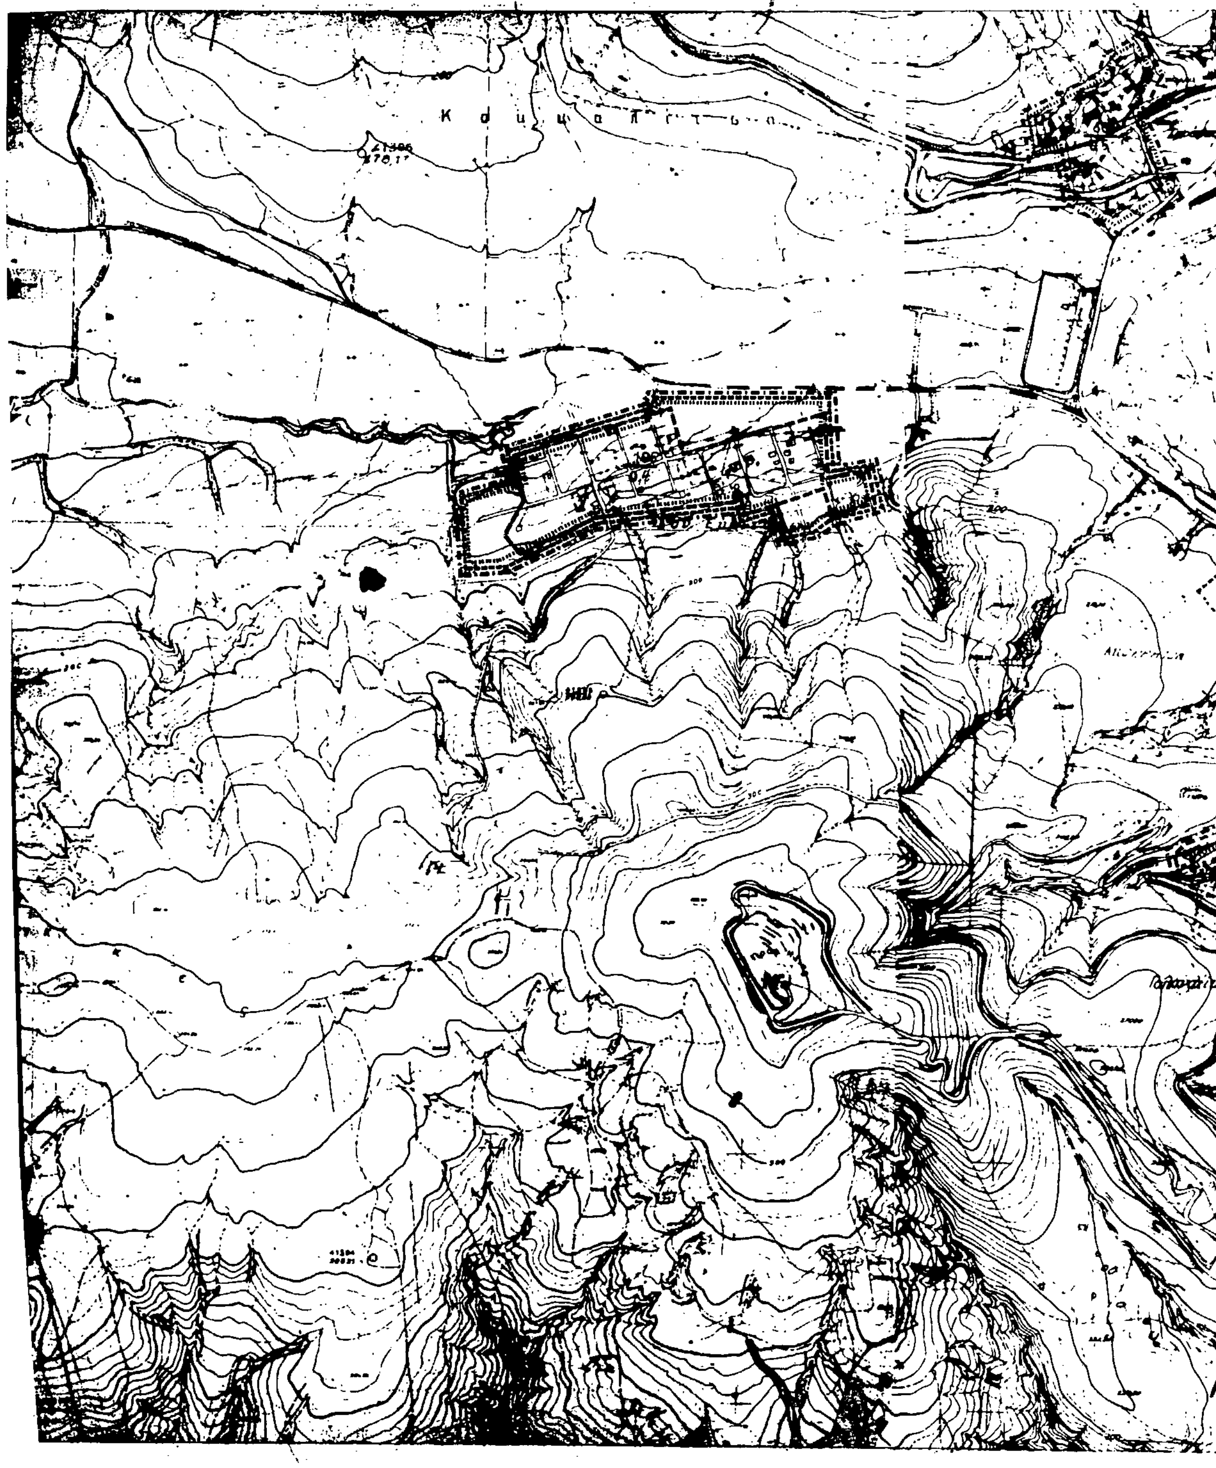

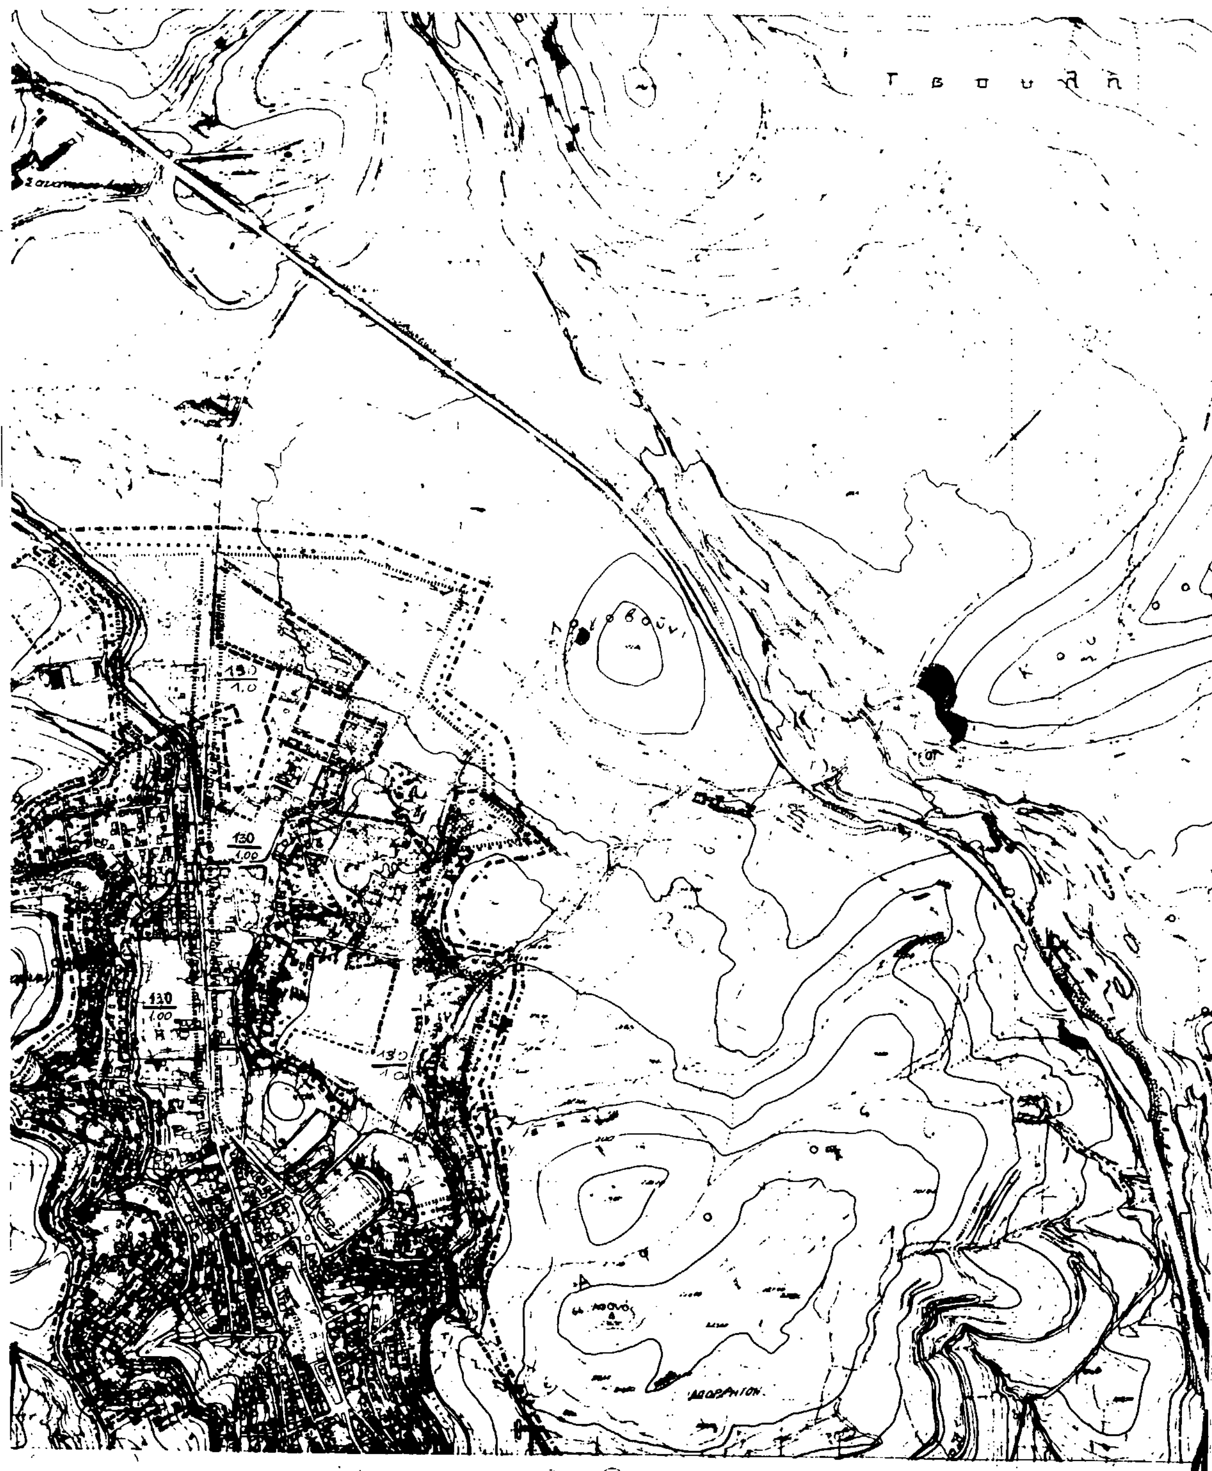

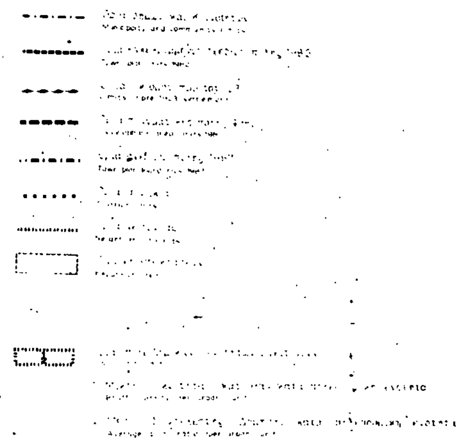

Γ. 80059/93
τροποποίηση [illegible] πολεοδομικού Λαμίας / Ν. Φθιώτιδας)

6 Μαρτίου 1992.
ΔΙΕΥΘΥΝΤΗΣ.
ΓΕΩΡ. ΑΠΟΣΤΟΛΑΤΟΣ

ΓΕΝΙΚΟ ΠΟΛΕΟΔΟΜΙΚΟ ΣΧΕΔΙΟ

ΚΕΝΤΡΟΝ Φ.Χ 1:100.000 ΛΑΜΙΑ ΑΜΦΙΣΣΑ
φ - 38°45'
λ - 1°15'

ΗΜΕΡΟΜΗΝΙΑ ΦΩΤΟΛΗΨΙΑΣ 1970

ΔΙΑΝΟΜΗ ΠΙΝΑΚΙΔΩΝ

ΟΜΑΔΑ ΜΕΛΕΤΗΣ

αρχιτέκτονες – πολεοδόμοι
ΧΡΗΣΤΟΣ ΑΝΤΑΧΟΠΟΥΛΟΣ
ΧΡΗΣΤΟΣ Β. ΚΟΚΚΑΣ
ΕΛΕΝΗ ΜΗΤΣΑΚΗ - ΠΙΖΑΝΙΑ
ΜΑΡΙΑ ΑΘΑΝΑΣΙΑΔΟΥ (συνεργάτης)


ειδικοί επιστήμονες
ΣΠ. ΤΣΟΥΚΗΣ
ΣΤ. ΚΑΦΑΝΤΑΡΗΣ
Γ. ΠΑΠΑΝΑΣΤΑΣΙΟΥ
Ν. ΠΑΠΑΔΟΠΟΥΛΟΣ
Π. ΓΕΩΡΓΙΑΔΗΣ
ΑΠ. ΣΑΡΑΝΤΑΚΟΣ


ΠΟΛΕΟΔΟΜΙΚΗ ΟΡΓΑΝΩΣΗ - ΛΕΙΤΟΥΡΓΙΕΣ


ΧΑΡΤΗΣ
1.4
1.5


ΕΠΕΚΤΑΣΕΙΣ ΣΧΕΔΙΟΥ ΠΟΛΗΣ
ΠΥΚΝΟΤΗΤΕΣ ΚΑΙ ΣΥΝΤΕΛΕΣΤΕΣ ΔΟΜΗΣΗΣ


ΛΑΜΙΑ

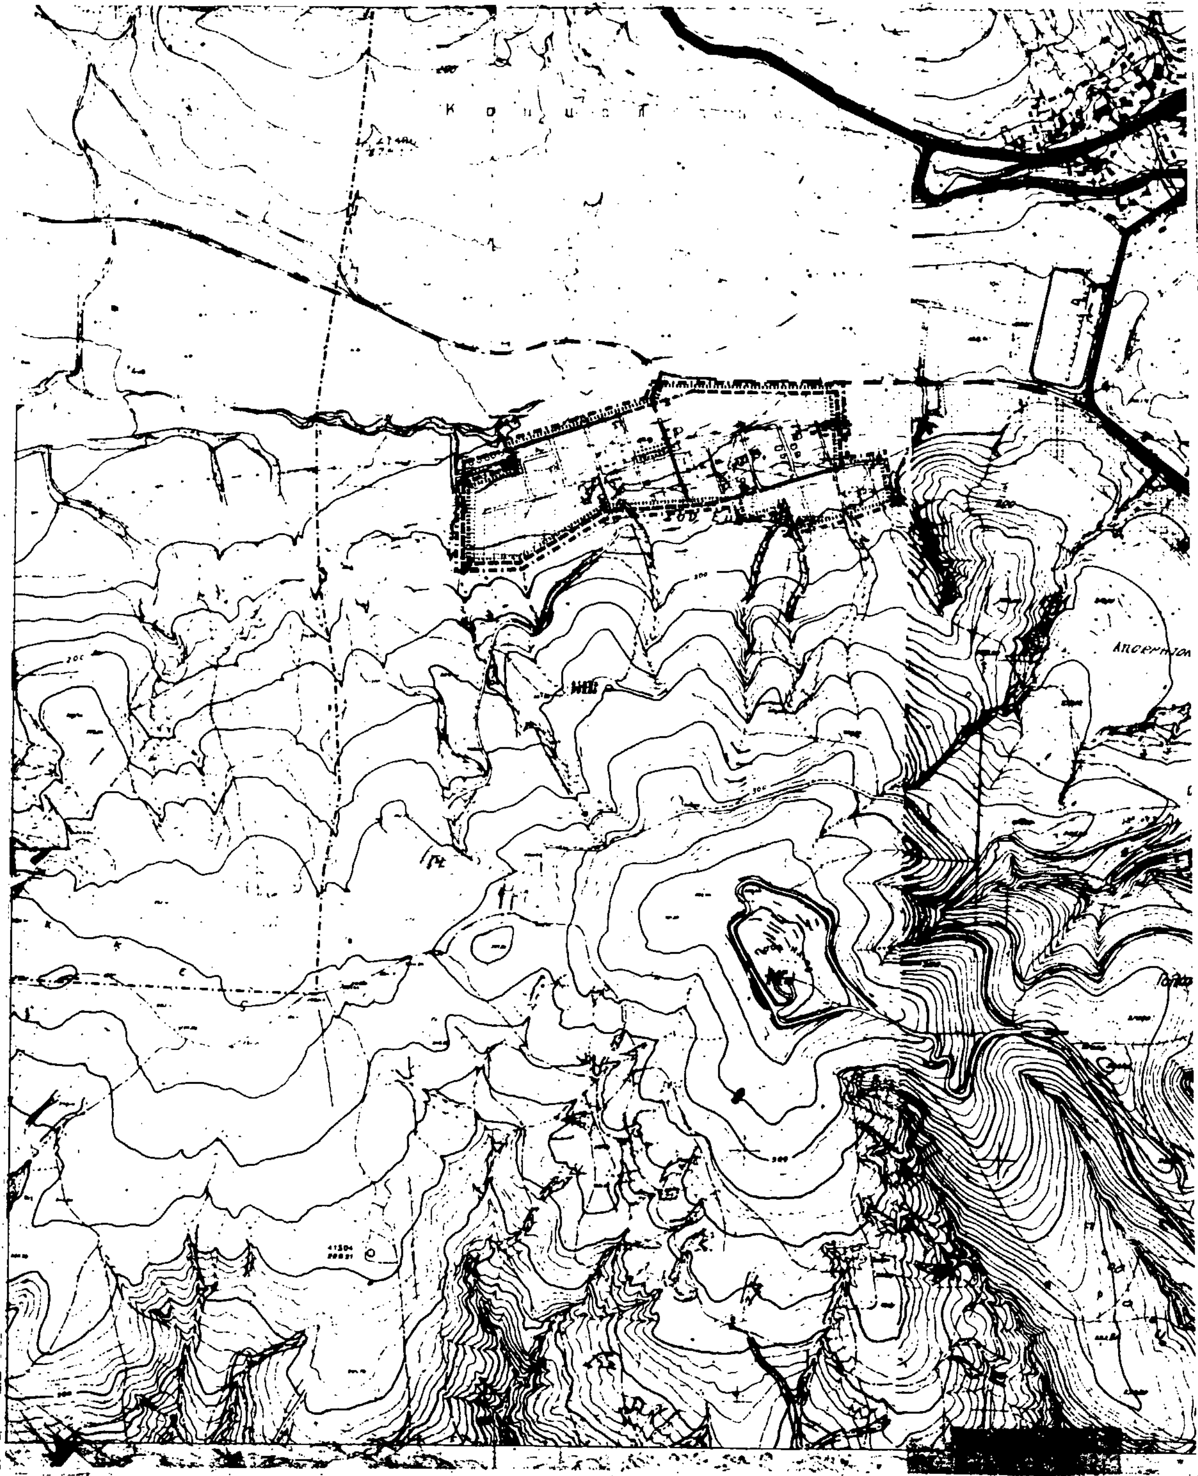

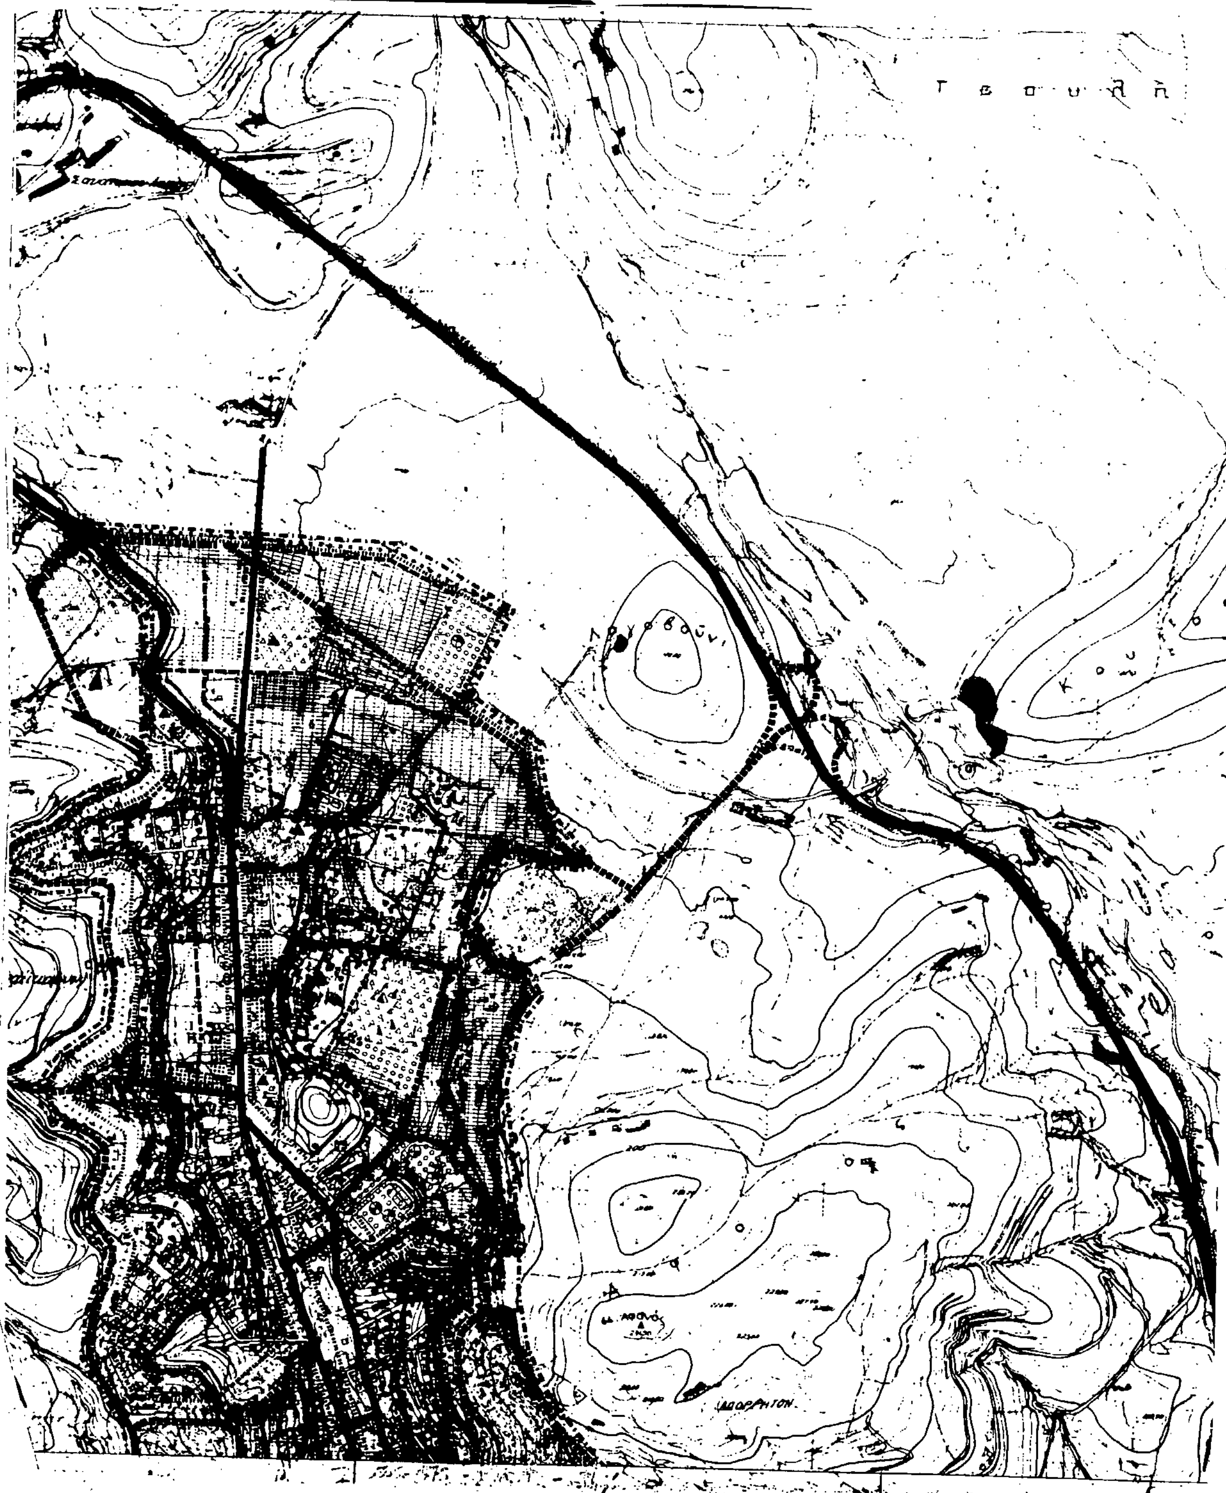


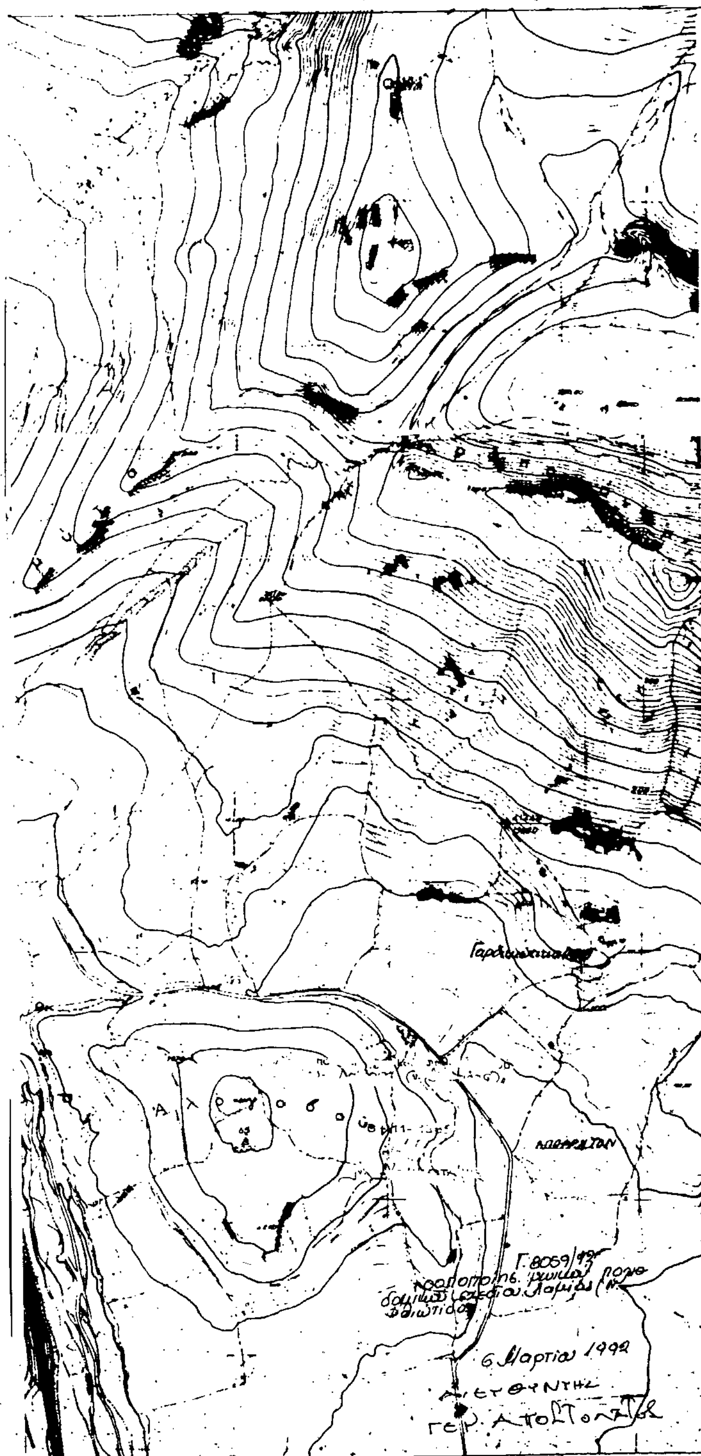

6 Μαρτίου 1992

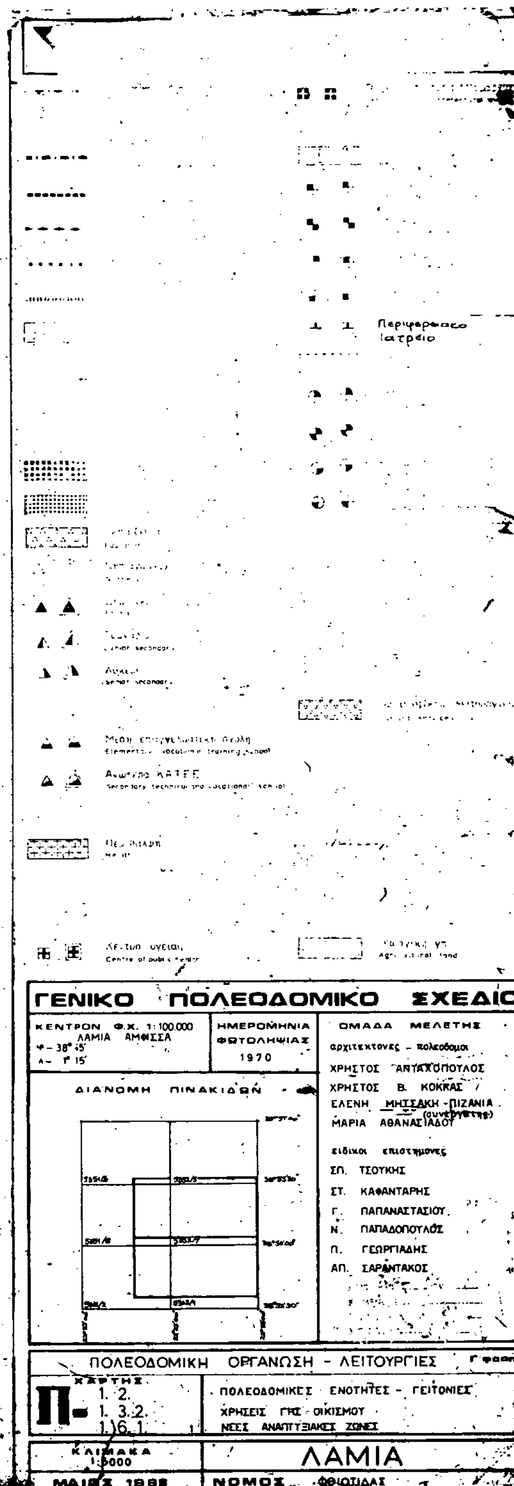
ΓΕΝΙΚΟ ΠΟΛΕΟΔΟΜΙΚΟ ΣΧΕΔΙΟ
ΚΕΝΤΡΟΝ Φ.Χ. 1:100.000
ΛΑΜΙΑ ΑΜΦΙΣΣΑ
ΗΜΕΡΟΜΗΝΙΑ ΦΩΤΟΛΗΨΙΑΣ
1970
ΔΙΑΝΟΜΗ ΠΙΝΑΚΙΔΩΝ
ΟΜΑΔΑ ΜΕΛΕΤΗΣ
αρχιτεκτονες – πολεοδομοι
ΧΡΗΣΤΟΣ ΑΝΤΑΧΟΠΟΥΛΟΣ
ΧΡΗΣΤΟΣ Β. ΚΟΚΚΑΣ
ΕΛΕΝΗ ΜΗΤΣΑΚΗ - ΠΙΖΑΝΙΑ
ΜΑΡΙΑ ΑΘΑΝΑΣΙΑΔΟΥ
ειδικοι επιστημονες
ΣΠ. ΤΣΟΥΚΗΣ
ΣΤ. ΚΑΦΑΝΤΑΡΗΣ
Γ. ΠΑΠΑΝΑΣΤΑΣΙΟΥ
Ν. ΠΑΠΑΔΟΠΟΥΛΟΣ
Π. ΓΕΩΡΓΙΑΔΗΣ
ΑΠ. ΣΑΡΑΝΤΑΚΟΣ
ΠΟΛΕΟΔΟΜΙΚΗ ΟΡΓΑΝΩΣΗ - ΛΕΙΤΟΥΡΓΙΕΣ
ΧΑΡΤΗΣ
Π- 1. 2.
1. 3. 2.
1. 6. 1.
ΠΟΛΕΟΔΟΜΙΚΕΣ ΕΝΟΤΗΤΕΣ - ΓΕΙΤΟΝΙΕΣ
ΧΡΗΣΕΙΣ ΓΗΣ - ΟΙΚΙΣΜΟΥ
ΝΕΕΣ ΑΝΑΠΤΥΞΙΑΚΕΣ ΖΩΝΕΣ
ΚΛΙΜΑΚΑ
ΛΑΜΙΑ
ΝΟΜΟΣ ΦΘΙΩΤΙΔΑΣ

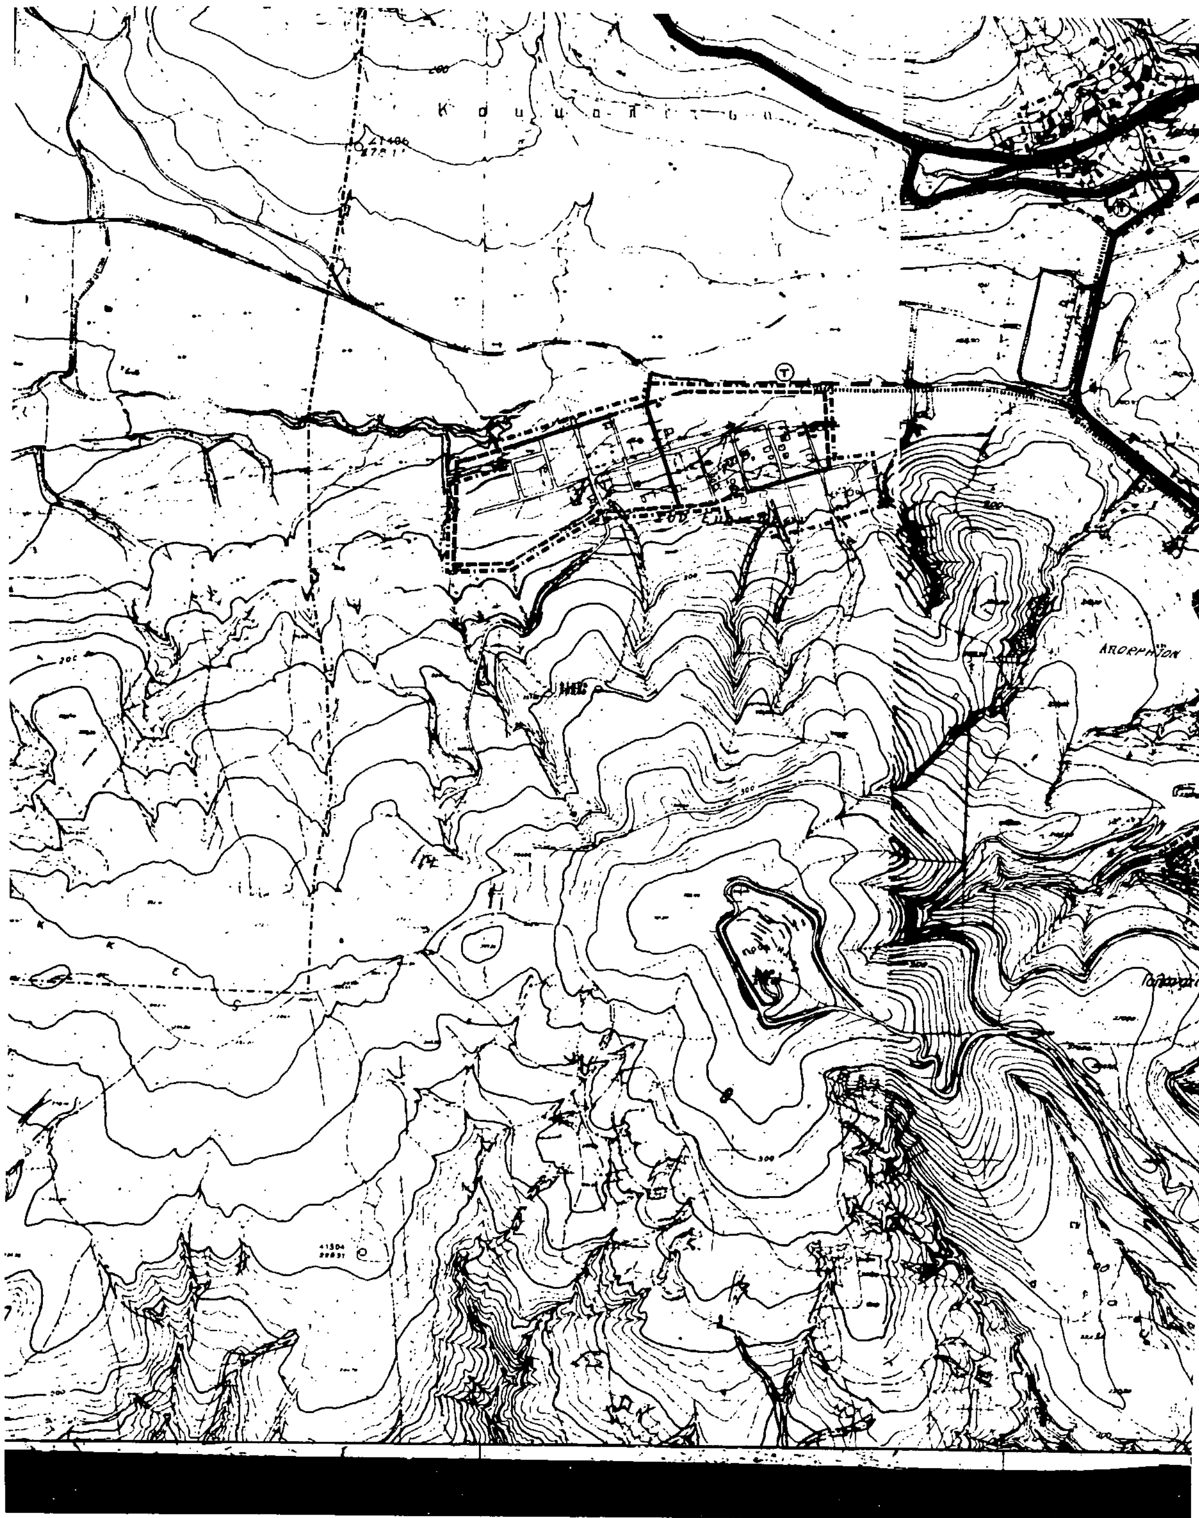




Τ σ ο ύ λ η
Κ ο υ τ ζ ο ρ ά
Κρυοβούνι
ΑΟΡΡΗΤΟΝ

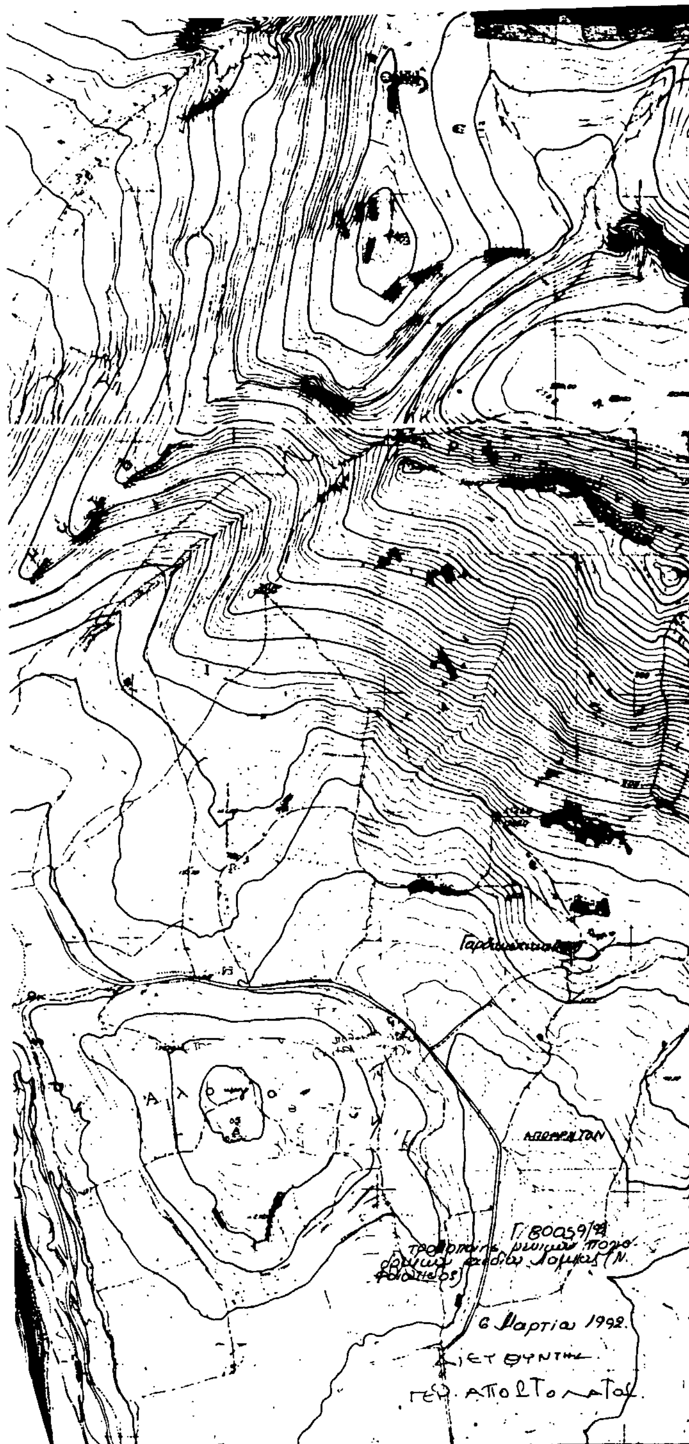
6 Μαρτίου 1992.

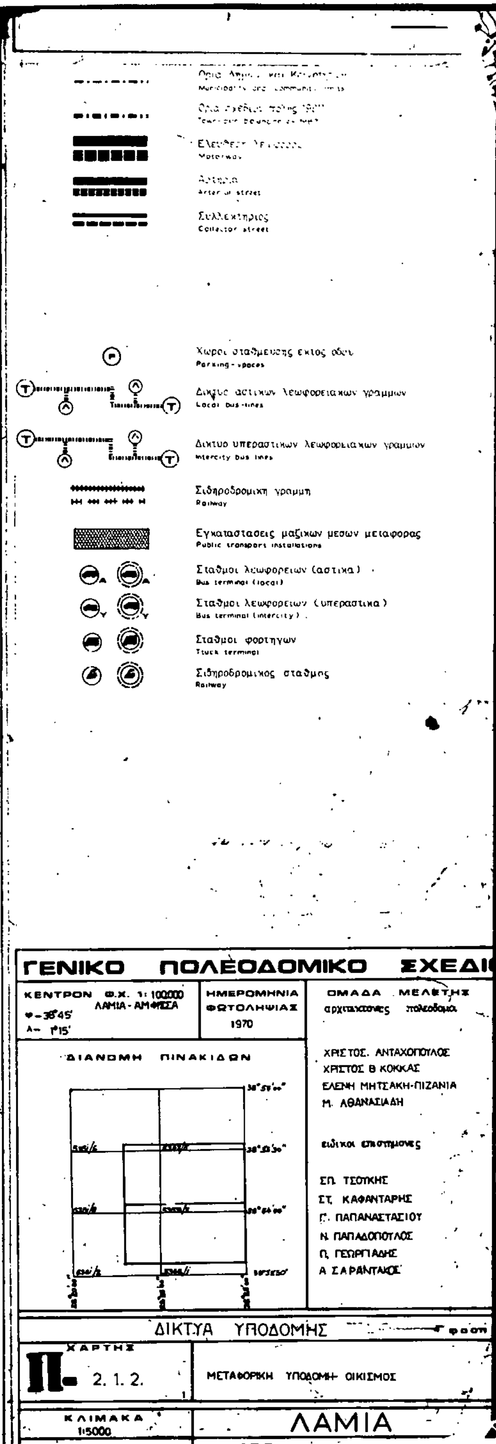
Ελευθερη λεωφορος
Motorway
Arterial street
Συλλεκτηριος
Collector street
Χωροι σταθμευσης εκτος οδου
Parking-spaces
Δικτυο αστικων λεωφορειακων γραμμων
Local bus-lines
Δικτυο υπεραστικων λεωφορειακων γραμμων
Intercity bus lines
Σιδηροδρομικη γραμμη
Railway
Εγκαταστασεις μαζικων μεσων μεταφορας
Public transport installations
Σταθμοι λεωφορειων (αστικα)
Bus terminal (local)
Σταθμοι λεωφορειων (υπεραστικα)
Bus terminal (intercity)
Σταθμοι φορτηγων
Truck terminal
Σιδηροδρομικος σταθμος
Railway
ΓΕΝΙΚΟ ΠΟΛΕΟΔΟΜΙΚΟ ΣΧΕΔΙ
ΚΕΝΤΡΟΝ Φ.Χ. 1:100000
ΛΑΜΙΑ - ΑΜΦΙΣΣΑ
φ - 38°45'
λ - 1°15'
ΗΜΕΡΟΜΗΝΙΑ ΦΩΤΟΛΗΨΙΑΣ
1970
ΟΜΑΔΑ ΜΕΛΕΤΗΣ
αρχιτεκτονες πολεοδομοι
ΧΡΙΣΤΟΣ. ΑΝΤΑΧΟΠΟΥΛΟΣ
ΧΡΙΣΤΟΣ Θ ΚΟΚΚΑΣ
ΕΛΕΝΗ ΜΗΤΣΑΚΗ-ΠΙΖΑΝΙΑ
Μ. ΑΘΑΝΑΣΙΑΔΗ
ειδικοι επιστημονες
ΣΠ. ΤΣΟΥΚΗΣ
ΣΤ. ΚΑΦΑΝΤΑΡΗΣ
Γ. ΠΑΠΑΝΑΣΤΑΣΙΟΥ
Ν. ΠΑΠΑΔΟΠΟΥΛΟΣ
Π. ΓΕΩΡΓΙΑΔΗΣ
Α. ΣΑΡΑΝΤΑΚΟΣ
ΔΙΑΝΟΜΗ ΠΙΝΑΚΙΔΩΝ
ΔΙΚΤΥΑ ΥΠΟΔΟΜΗΣ
ΧΑΡΤΗΣ
Π - 2. 1. 2.
ΜΕΤΑΦΟΡΙΚΗ ΥΠΟΔΟΜΗ - ΟΙΚΙΣΜΟΣ
ΚΛΙΜΑΚΑ
1:5000
ΛΑΜΙΑ


Καλυβια
Καλυβια

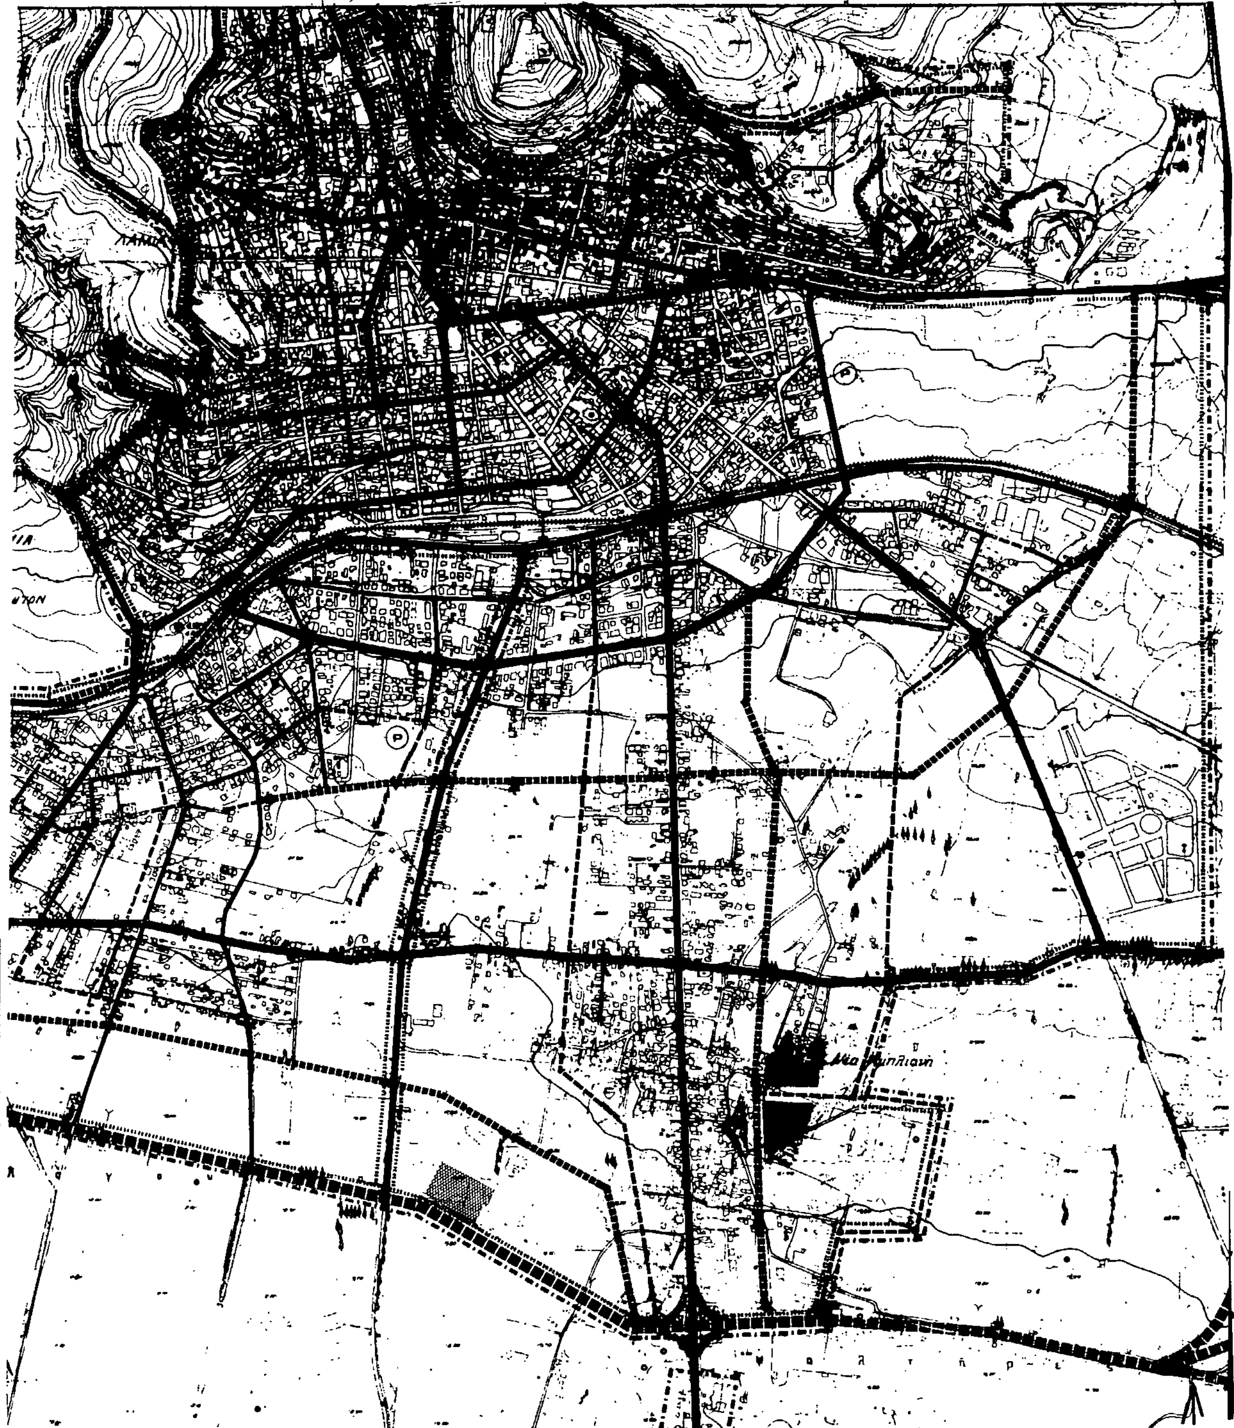

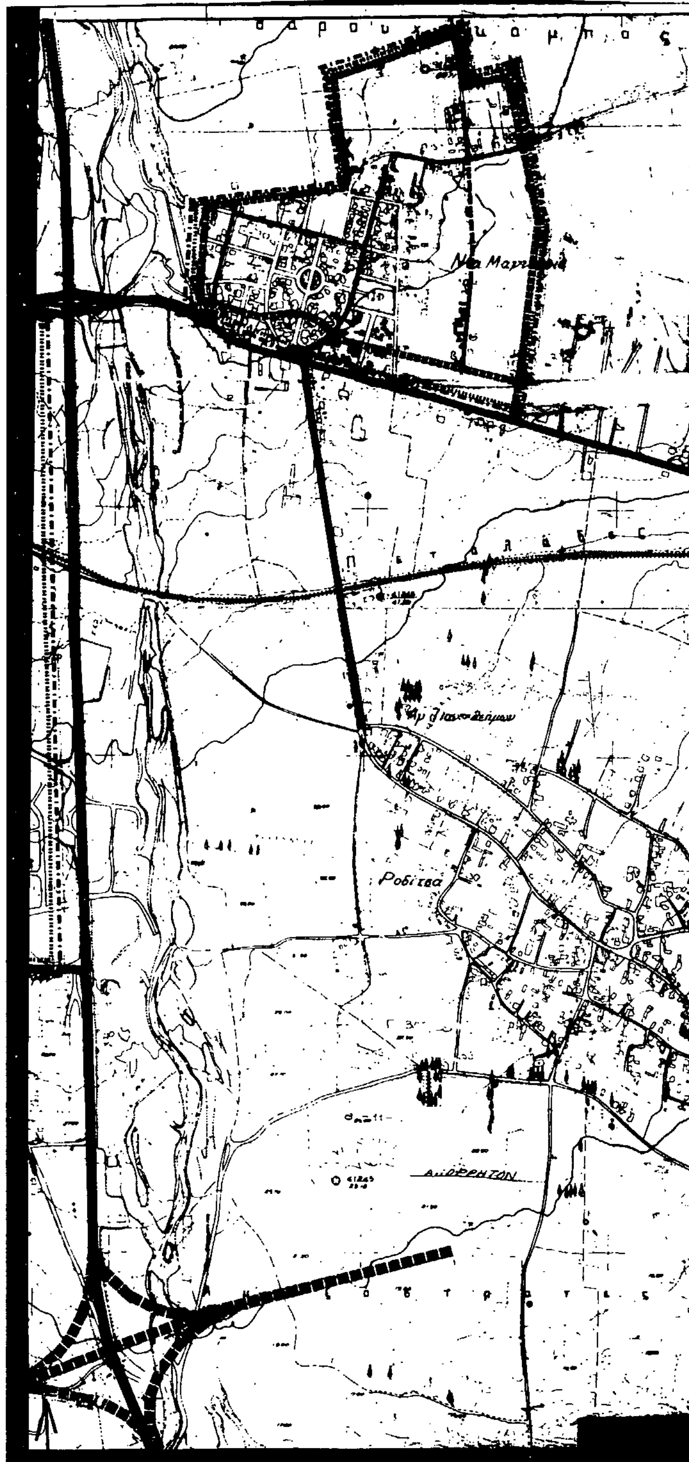


80059/92
τροποπ. ... σχεδίου Λαμίας

6 Μαρτίου 1992
ΔΙΕΥΘΥΝΤΗΣ
Γερ. Αποστολάτος

ΓΕΝΙΚΟ ΠΟΛΕΟΔΟΜΙΚΟ ΣΧΕΔΙ

ΚΕΝΤΡΟΝ φ – 38°45' λ – 1°15' Φ.Χ. 1:100.000 ΛΑΜΙΑ - ΑΜΦΙΣΣΑ	ΗΜΕΡΟΜΗΝΙΑ ΦΩΤΟΛΗΨΙΑΣ 1970	ΟΜΑΔΑ ΜΕΛΕΤΗΣ αρχιτέκτονες – πολεοδόμοι

ΔΙΑΝΟΜΗ ΠΙΝΑΚΙΔΩΝ

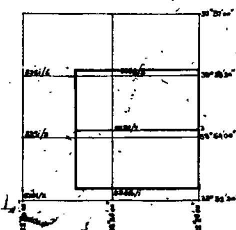

ΧΡΗΣΤΟΣ ΑΝΤΑΧΟΠΟΥΛΟΣ
ΧΡΙΣΤΟΣ Β. ΚΟΚΚΑΣ
ΕΛΕΝΗ ΜΗΤΣΑΚΗ-ΠΙΖΑΝΙΑ
Μ. ΑΘΑΝΑΣΙΑΔΗ


ειδικοί επιστήμονες


ΣΠ. ΤΣΟΤΚΗΣ
ΣΤ. ΚΑΦΑΝΤΑΡΗΣ
Γ. ΠΑΠΑΝΑΣΤΑΣΙΟΥ
Ν. ΠΑΠΑΔΟΠΟΥΛΟΣ
Π. ΓΕΩΡΓΙΑΔΗΣ
Α. ΣΑΡΑΝΤΑΚΟΣ

ΔΙΚΤΥΑ ΥΠΟΔΟΜΗΣ — Γ φάση

ΧΑΡΤΗΣ ΙΙ - 2.1.2 — ΜΕΤΑΦΟΡΙΚΗ ΥΠΟΔΟΜΗ - ΟΙΚΙΣΜΟΣ

ΚΛΙΜΑΚΑ ... ΛΑΜΙΑ

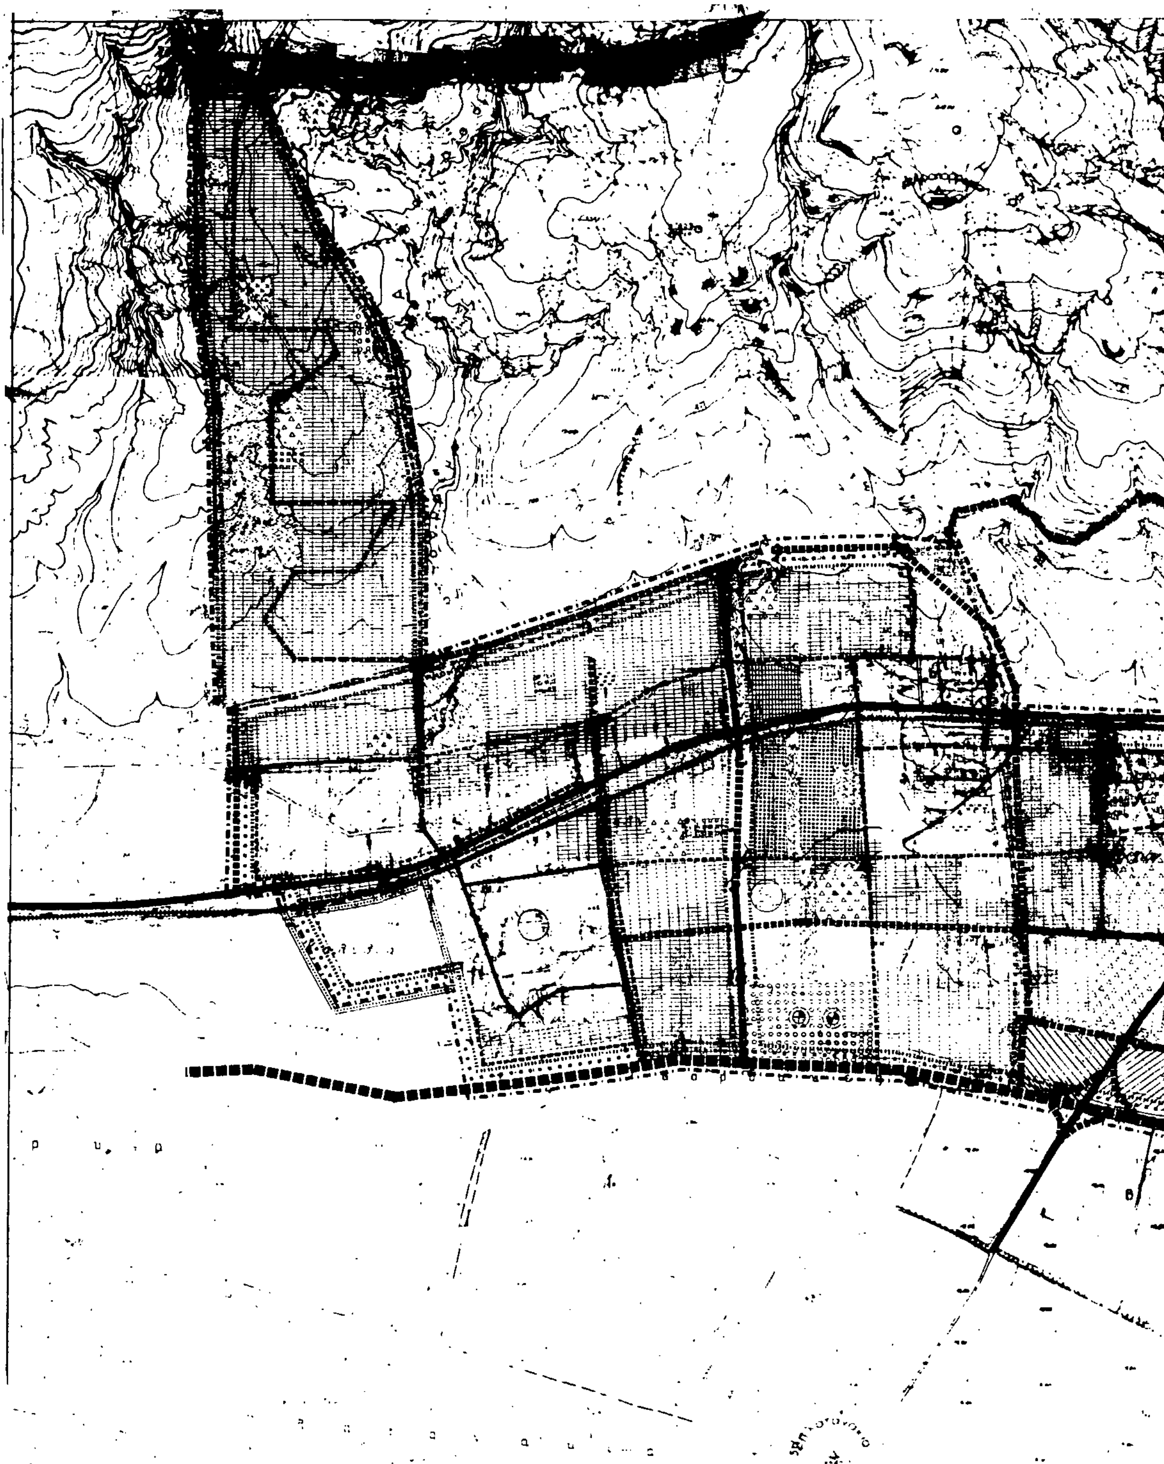

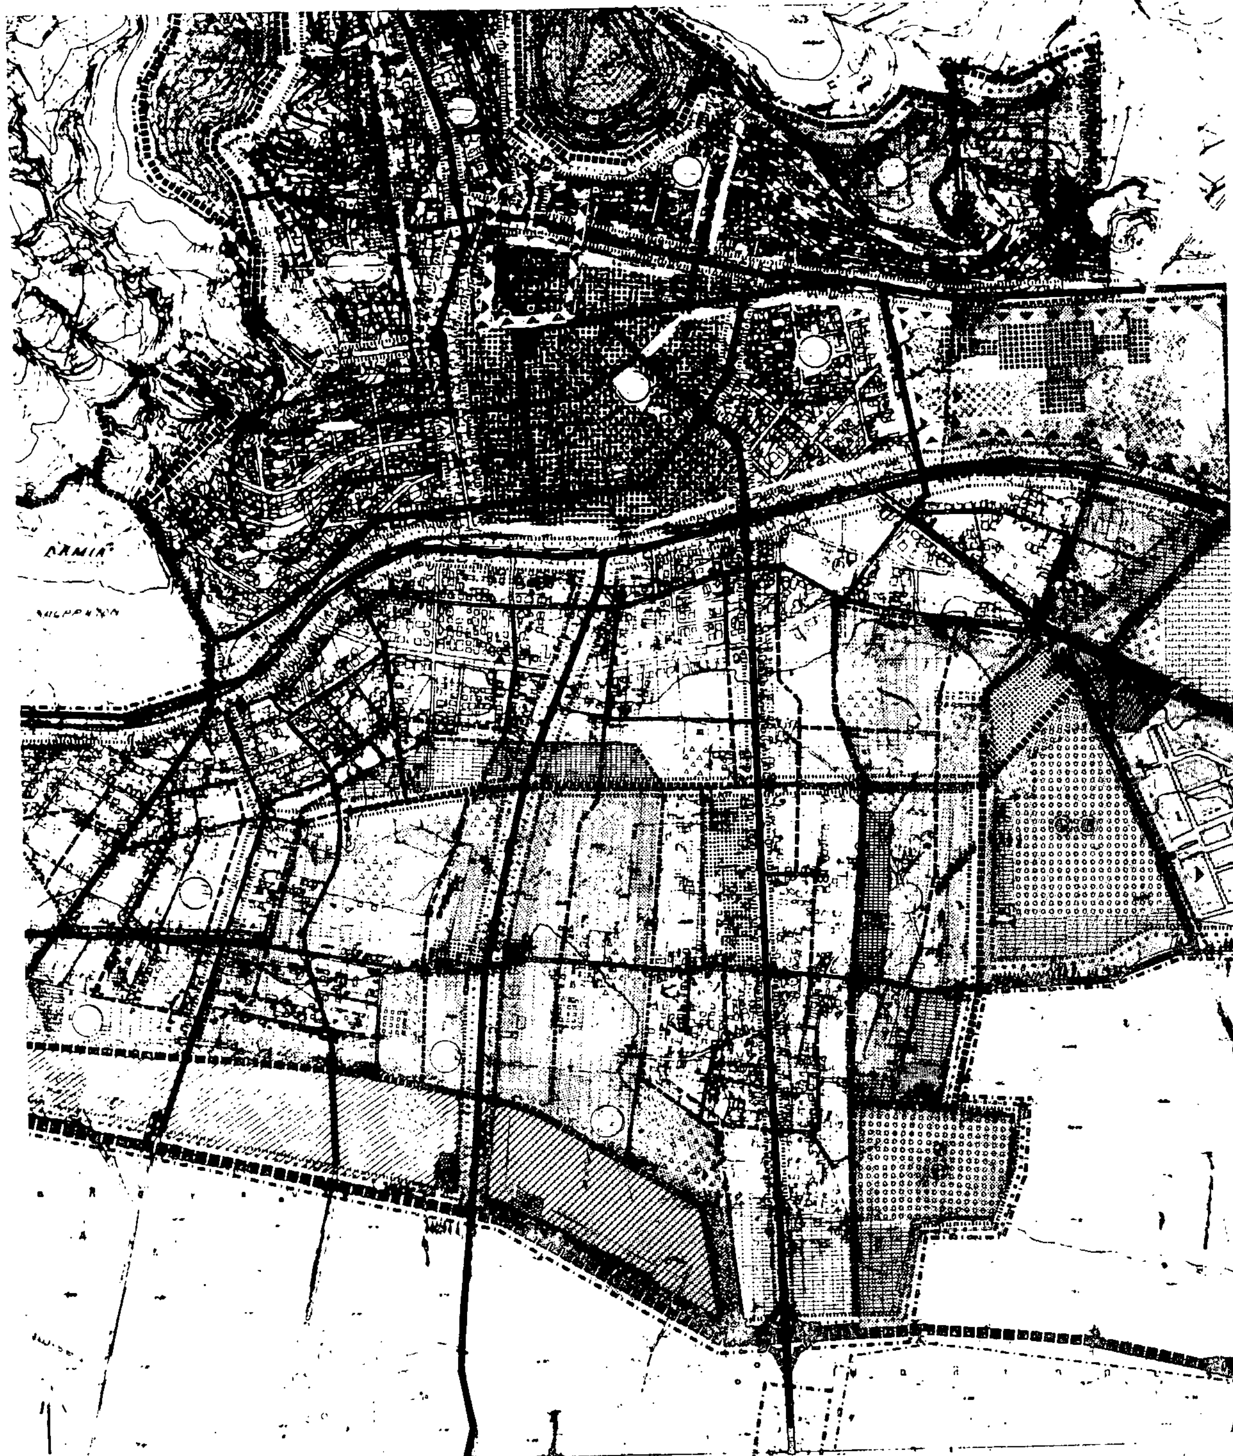

Γ. 80059/92
Τροποπ. γενικού πολεοδομικού σχεδίου Λαμίας (Ν. Φθιώτιδας)

6 Μαρτίου 1992
ΔΙΕΥΘΥΝΤΗΣ
ΓΕΡ. ΑΠΟΣΤΟΛΑΤΟΣ

ΓΕΝΙΚΟ ΠΟΛΕΟΔΟΜΙΚΟ ΣΧΕΔΙΟ

ΚΕΝΤΡΟΝ Φ.Χ. 1:100.000 ΛΑΜΙΑ ΑΜΦΙΣΣΑ φ~ 38°45	ΗΜΕΡΟΜΗΝΙΑ ΦΩΤΟΛΗΨΙΑΣ 1970	ΟΜΑΔΑ ΜΕΛΕΤΗΣ

ΔΙΑΝΟΜΗ ΠΙΝΑΚΙΔΩΝ

ΟΜΑΔΑ ΜΕΛΕΤΗΣ

αρχιτέκτονες - πολεοδόμοι

ΧΡΗΣΤΟΣ ΑΝΤΑΧΟΠΟΥΛΟΣ
ΧΡΗΣΤΟΣ Θ. ΚΟΚΚΑΣ
ΕΛΕΝΗ ΜΗΤΣΑΚΗ - ΠΙΖΑΝΙΑ
ΜΑΡΙΑ ΑΘΑΝΑΣΙΑΔΟΥ (συνεργάτης)

ειδικοί επιστήμονες

ΣΠ. ΤΣΟΥΚΗΣ
ΣΤ. ΚΑΦΑΝΤΑΡΗΣ
Γ. ΠΑΠΑΝΑΣΤΑΣΙΟΥ
Ν. ΠΑΠΑΔΟΠΟΥΛΟΣ
Π. ΓΕΩΡΓΙΑΔΗΣ
ΑΠ. ΣΑΡΑΝΤΑΚΟΣ

ΠΟΛΕΟΔΟΜΙΚΗ ΟΡΓΑΝΩΣΗ - ΛΕΙΤΟΥΡΓΙΕΣ

ΧΑΡΤΗΣ Π - 1.11 2

ΓΕΝΙΚΟ ΠΟΛΕΟΔΟΜΙΚΟ ΣΧΕΔΙΟ

ΚΛΙΜΑΚΑ 1:5000

ΛΑΜΙΑ

ΜΑΙΟΣ 1985

ΝΟΜΟΣ ΦΘΙΩΤΙΔΑΣ

